


TEGNFORKLARING

PBL § 12 REGULERINGSPLAN

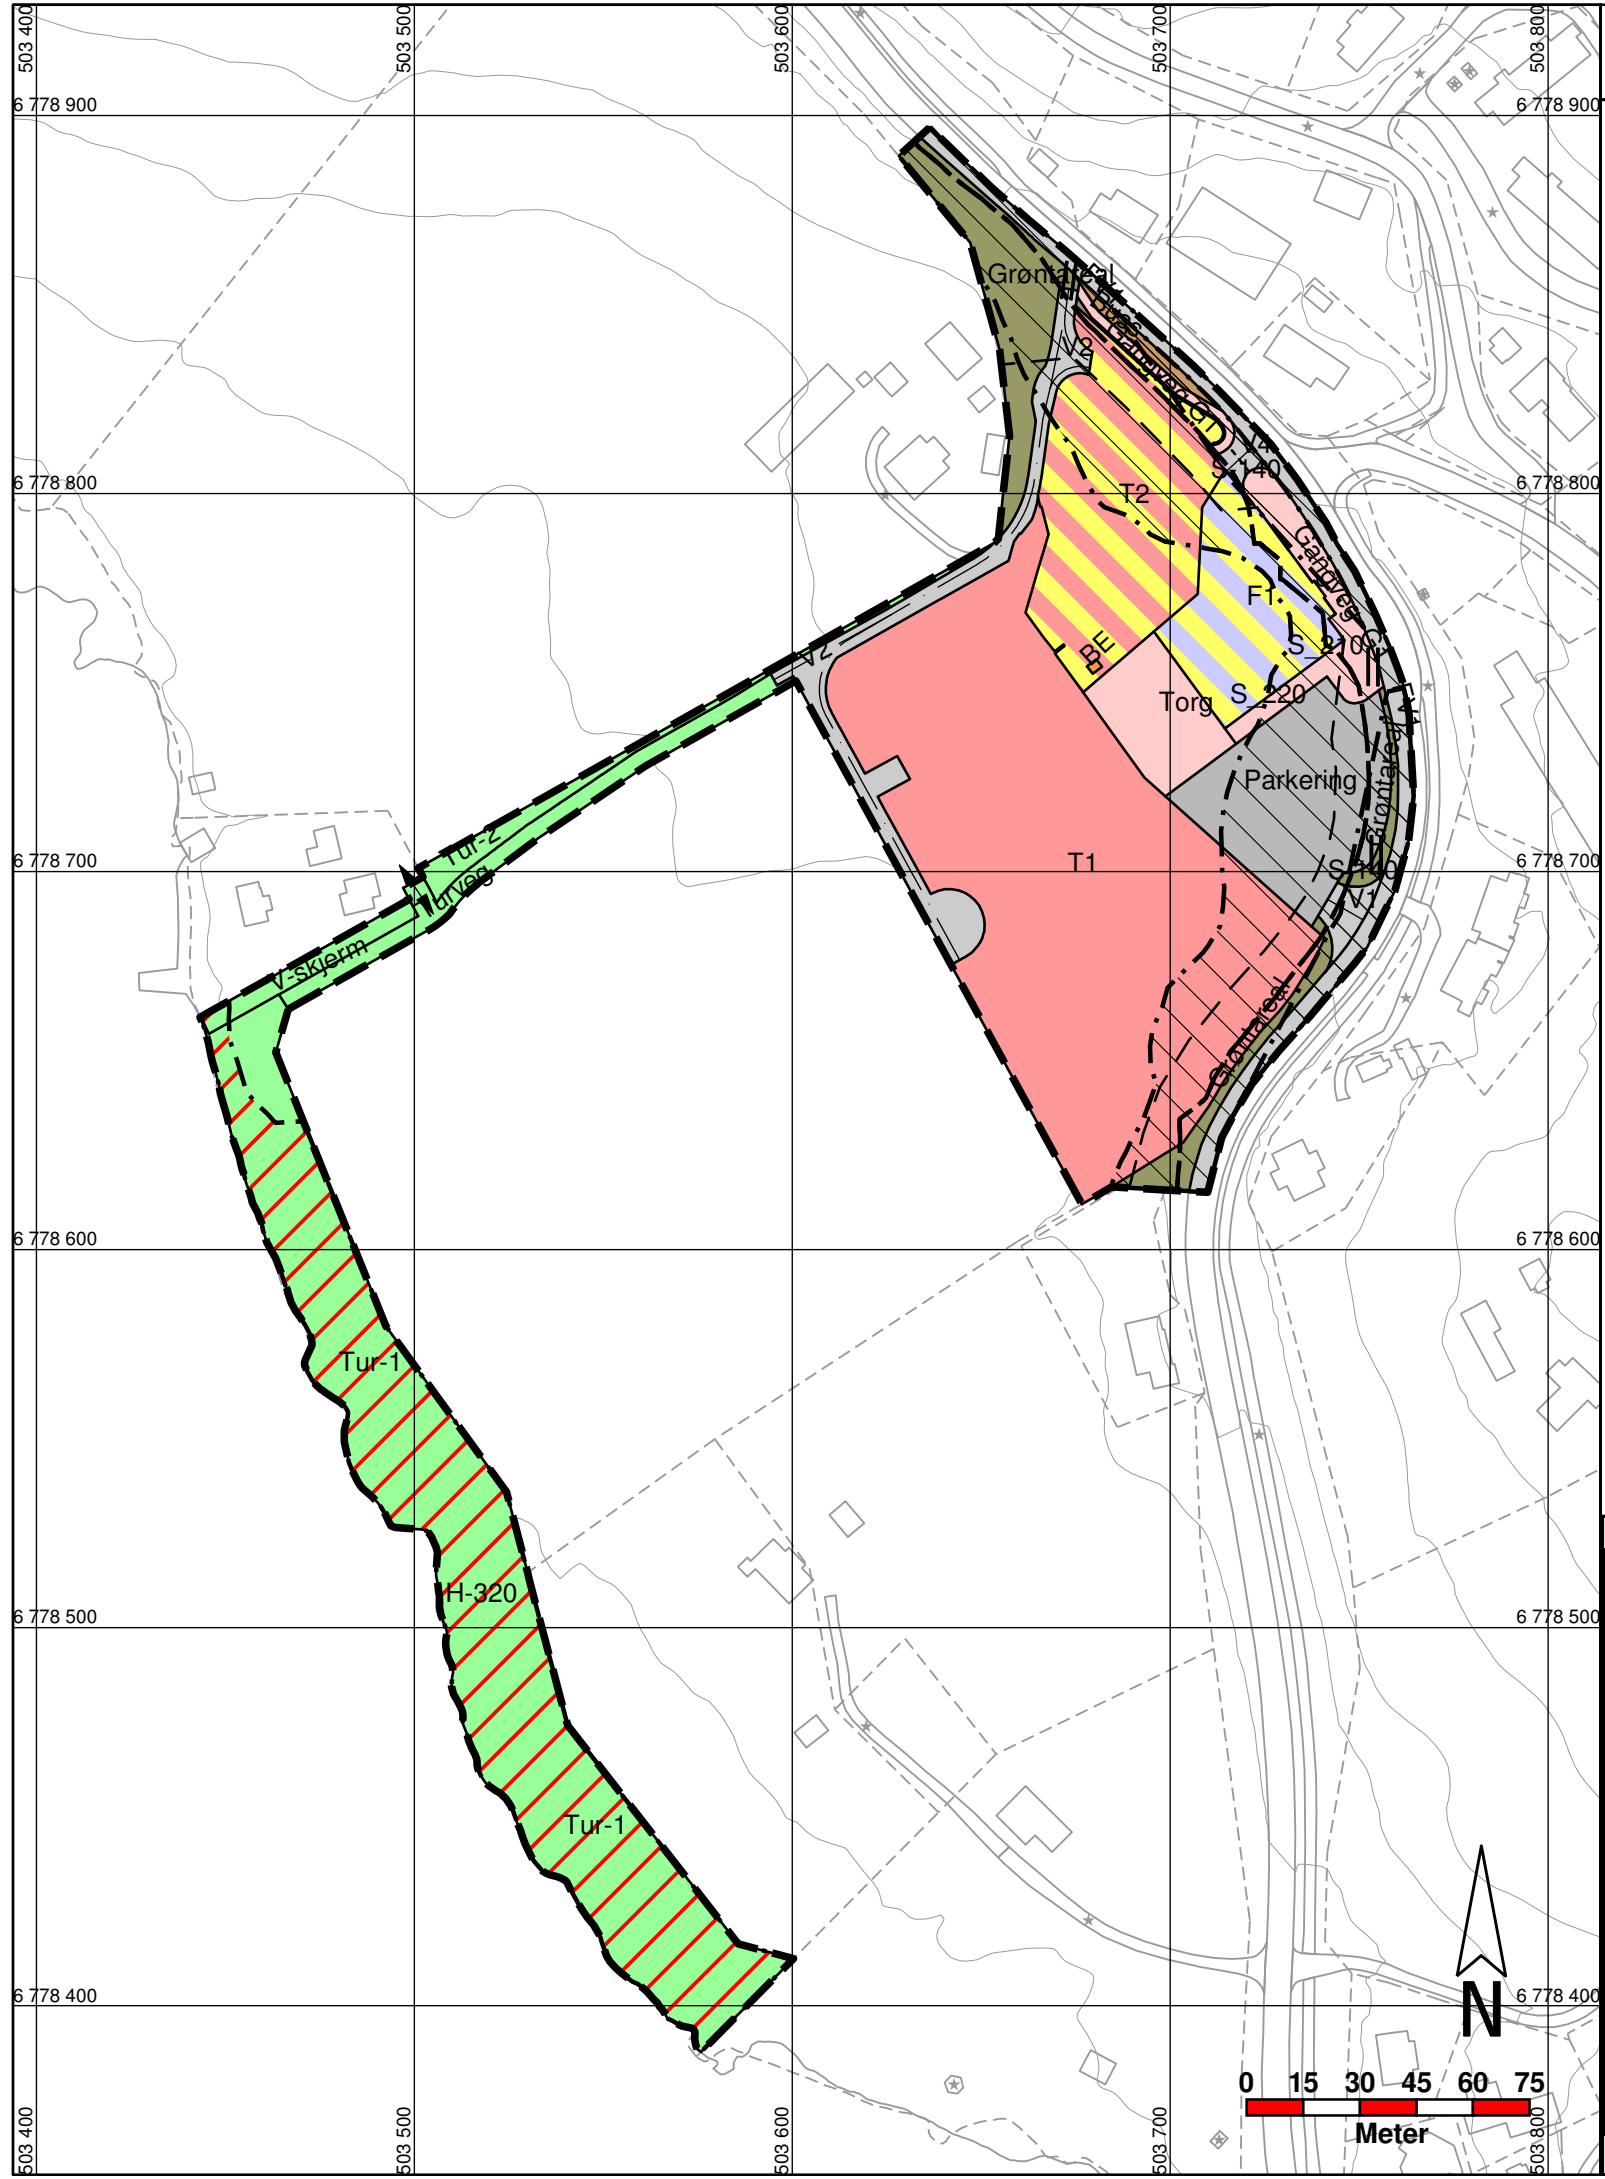

BEBYGGELSE OG ANLEGG (PBL § 12-5, nr 1)

- Offentlig eller privat tjenesteyting
- Energianlegg
- Bolig/Forretning
- Bolig/Tjenesteyting

SAMFERDSELSANLEGG OG TEKNISK INFRASTRUKTUR (PBL § 12-5, nr 2)

- Veg
- Kjøreveg
- Torg
- Gangveg/gangareal/gågate
- Annen veggrunn - grøntareal
- Holdeplass/plattform
- Parkering

LINJESYMBOLER

- Plangrense
- Byggegrense
- Regulert senterlinje
- Regulert fotgjengerfelt
- Grense for arealformål

GRØNNSTRUKTUR (PBL § 12-5, nr 3)

- Turdrag
- Turveg
- Vegetasjonsskjerm

HENSYNSONER (PBL § 12-6)

FARESONE

- Flomfare

SIKRINGSONE

- Frisikt

STØYSONE

- Rød sone iht. T-1442
- Gul sone iht. T-1442

PUNKTSYMBOLER

- Stengning av avkjørsel
- Avkjørsel

Målestokk 1:2000

REGULERINGSPLAN FOR

Heggnes sentrum sør. Revidert plan		Kartgrunnlag:	FKB, 14.12.2020
		Koordinatsystem:	EUREF89, UTM 32N
		Målestokk:	1:2000
		Ekvidistans:	1 m - Høgdegrunnlag NN2000
PlanID: 3453		Forslagstiller:	Øystre Slidre kommune
Saksbehandling jf. plan- og bygningslova	Dato	Saksnr.	Signatur
Kunngjøring av oppstart av arbeidet			MEB
1. gongs handsaming i formannskapet			
1. Offentleg høyring			
2. gongs handsaming i formannskapet			
2. Offentleg høyring			
3. gongs handsaming i formannskapet			
Vedtak i Kommunestyret			
		Plan utarbeida av:	Sakshandsamar:
Øystre Slidre kommune		Øystre Slidre kommune	MEB
			Dato:
			06.04.2021

