


TEGNFORKLARING

PBL § 12 REGULERINGSPLAN

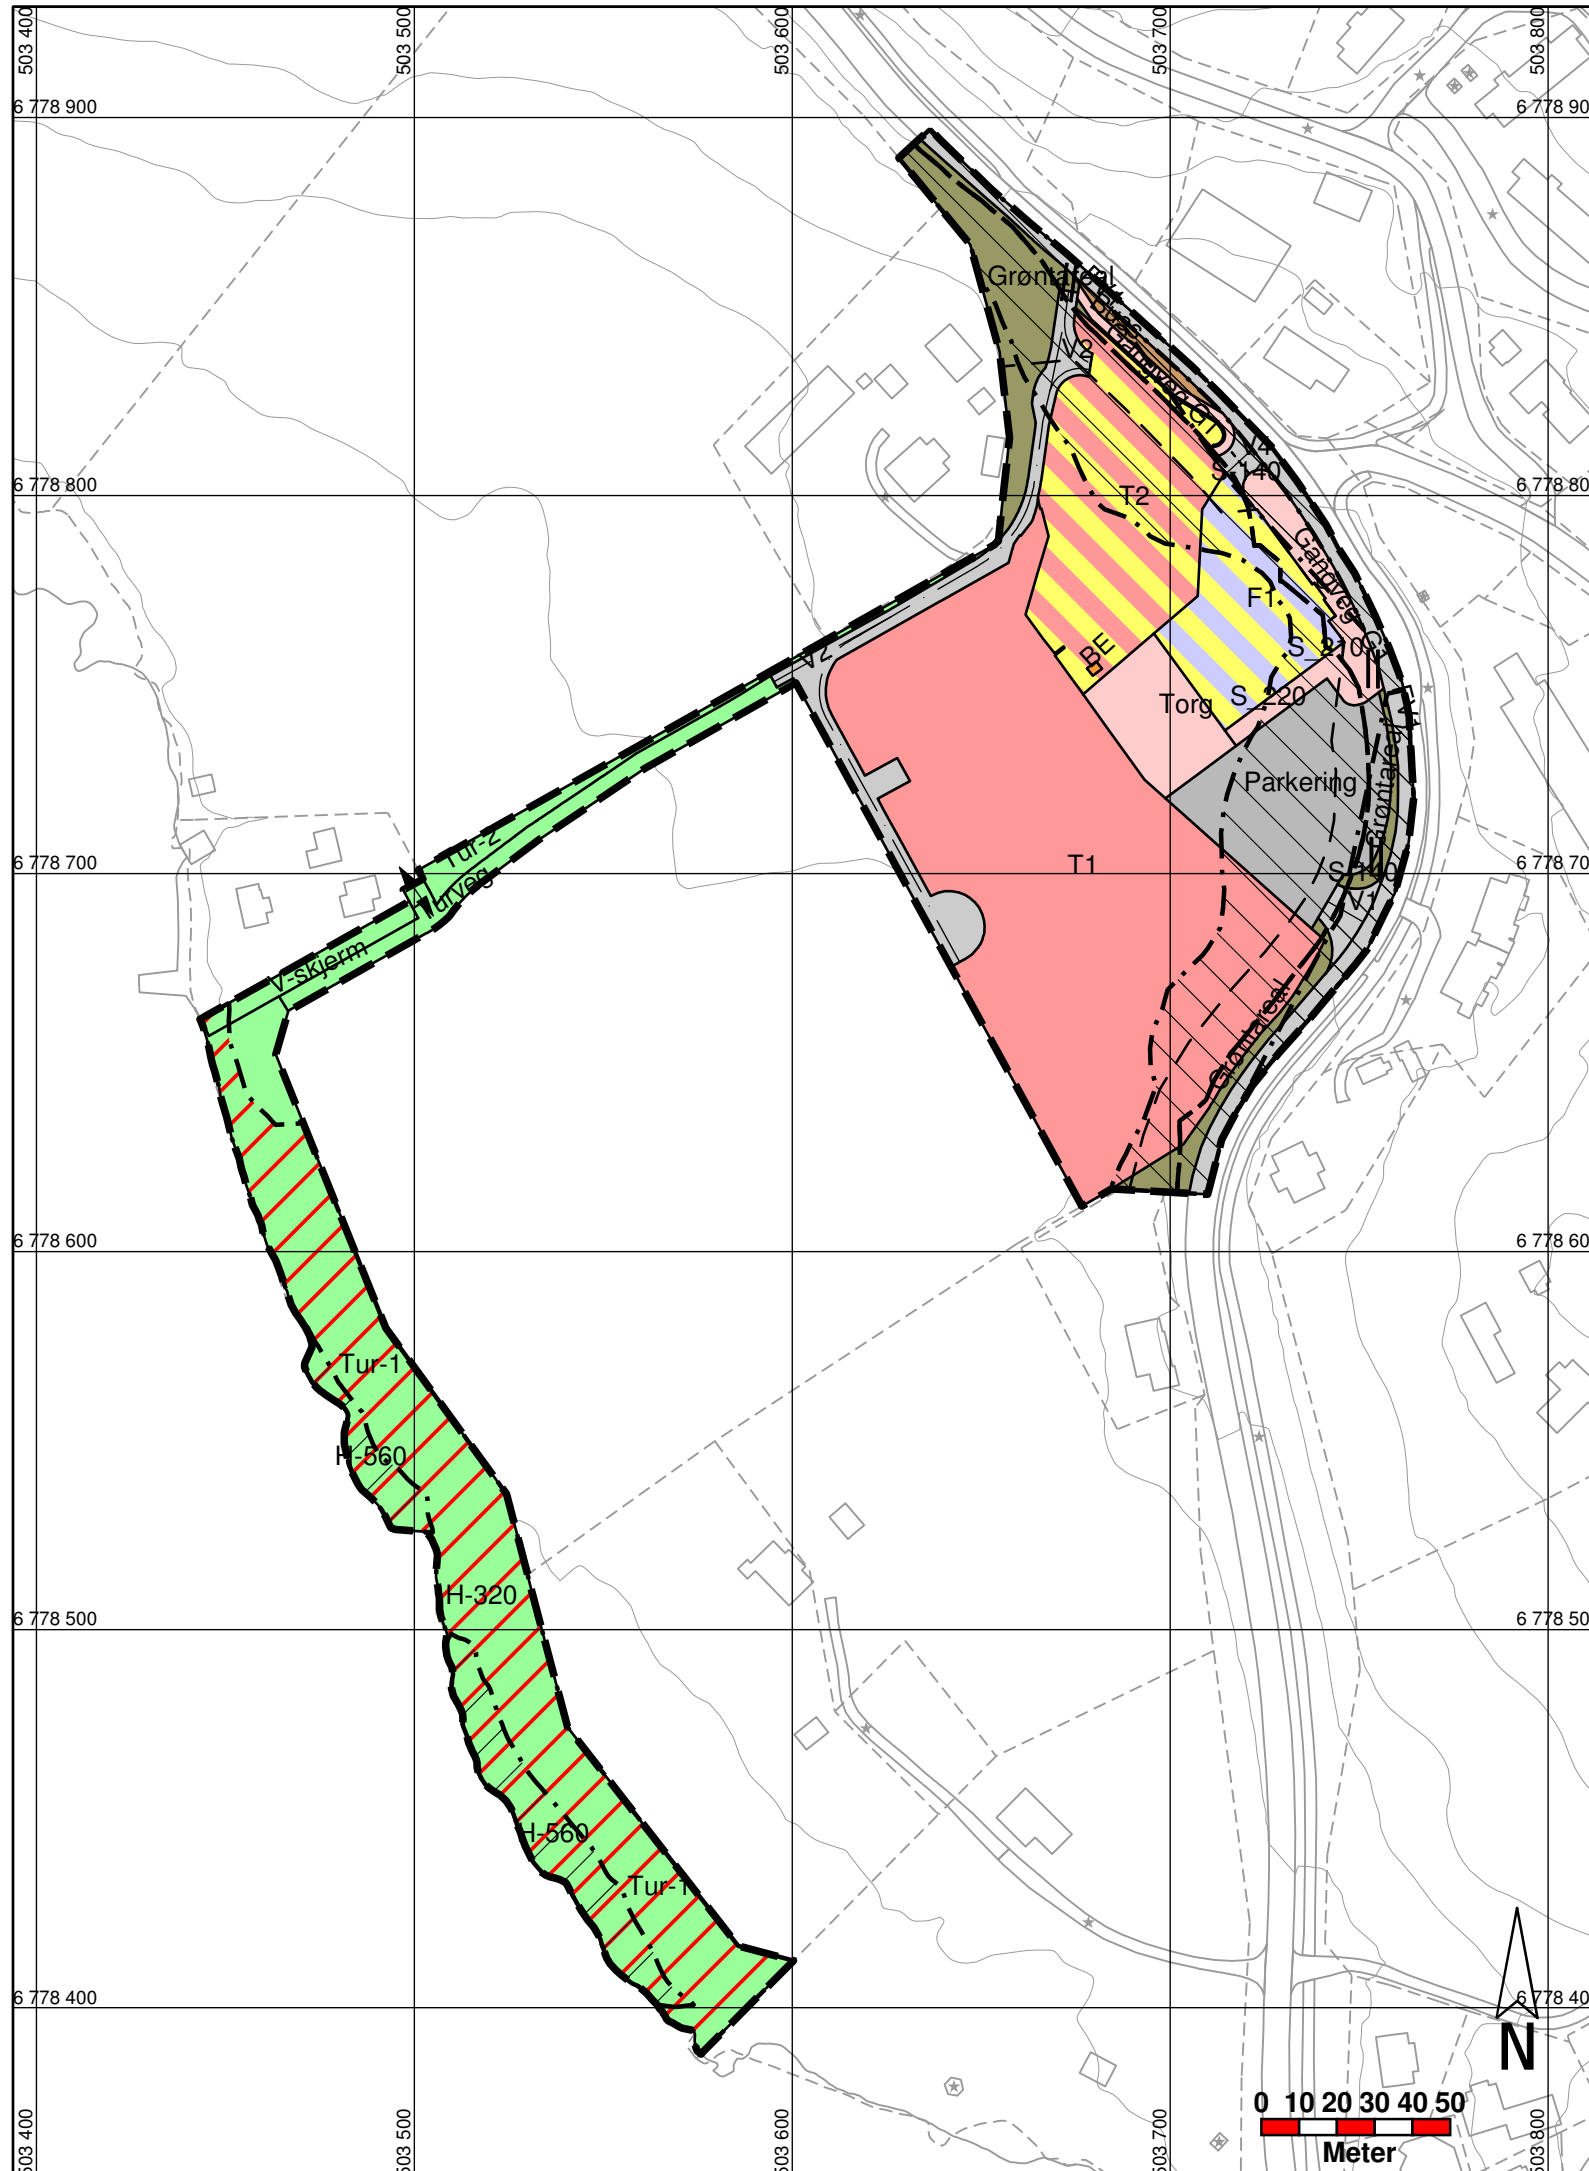

BEBYGGELSE OG ANLEGG (PBL § 12-5, nr 1)

- Offentlig eller privat tjenesteyting
- Energianlegg
- Bolig/Forretning
- Bolig/Tjenesteyting

SAMFERDSELSANLEGG OG TEKNISK INFRASTRUKTUR (PBL § 12-5, nr 2)

- Veg
- Kjøreveg
- Torg
- Gangveg/gangareal/gågate
- Annen veggrunn - grøntareal
- Holdeplass/plattform
- Parkering

GRØNNSTRUKTUR (PBL § 12-5, nr 3)

- Turdrag
- Turveg
- Vegetasjonsskjerm

LINJESYMBOLER

- Plangrense
- Byggegrense
- Regulert senterlinje
- Regulert fotgjengerfelt
- Grense for arealformål

HENSYNSONER (PBL § 12-6)

SONE MED SÆRLIG ANGITTE HENSYN

- Bevaring naturmiljø

FARESONE

- Flomfare

SIKRINGSONE

- Frisikt

STØYSONE

- Rød sone iht. T-1442
- Gul sone iht. T-1442

PUNKTSYMBOLER

- Stengning av avkjørsel
- Avkjørsel

Målestokk 1:2000

REGULERINGSPLAN FOR

Heggnes sentrum sør. Revidert plan	Kartgrunnlag	FKB, 14.12.2020	
	Koordinatsystem:	EUREF89, UTM 32N	
	Målestokk:	1:2000	
	Ekvidistans:	1 m - Høgdegrunnlag NN2000	
PlanID: 3453		Forslagstiller:	Øystre Slidre kommune
Saksbehandling jf. plan- og bygningslova	Dato	Saksnr.	Signatur
Kunngjøring av oppstart av arbeidet	13.01.2021		MEB
	09.04.2021		MEB
1. gongs handsaming i formannskapet	20.05.2021		MEB
1. Offentleg høyring	26.05.-05.08.2021		MEB
2. gongs handsaming i formannskapet			
2. Offentleg høyring			
3. gongs handsaming i formannskapet			
Vedtak i Kommunestyret	04.11.2021		MEB
	Plan utarbeida av:	Sakshandsamar:	
	Øystre Slidre kommune	MEB	
		Dato:	
		09.11.2021	

