



Beitostølen Aktivitetsparkering

Planforslag

08.08.2023


Situasjonsplan

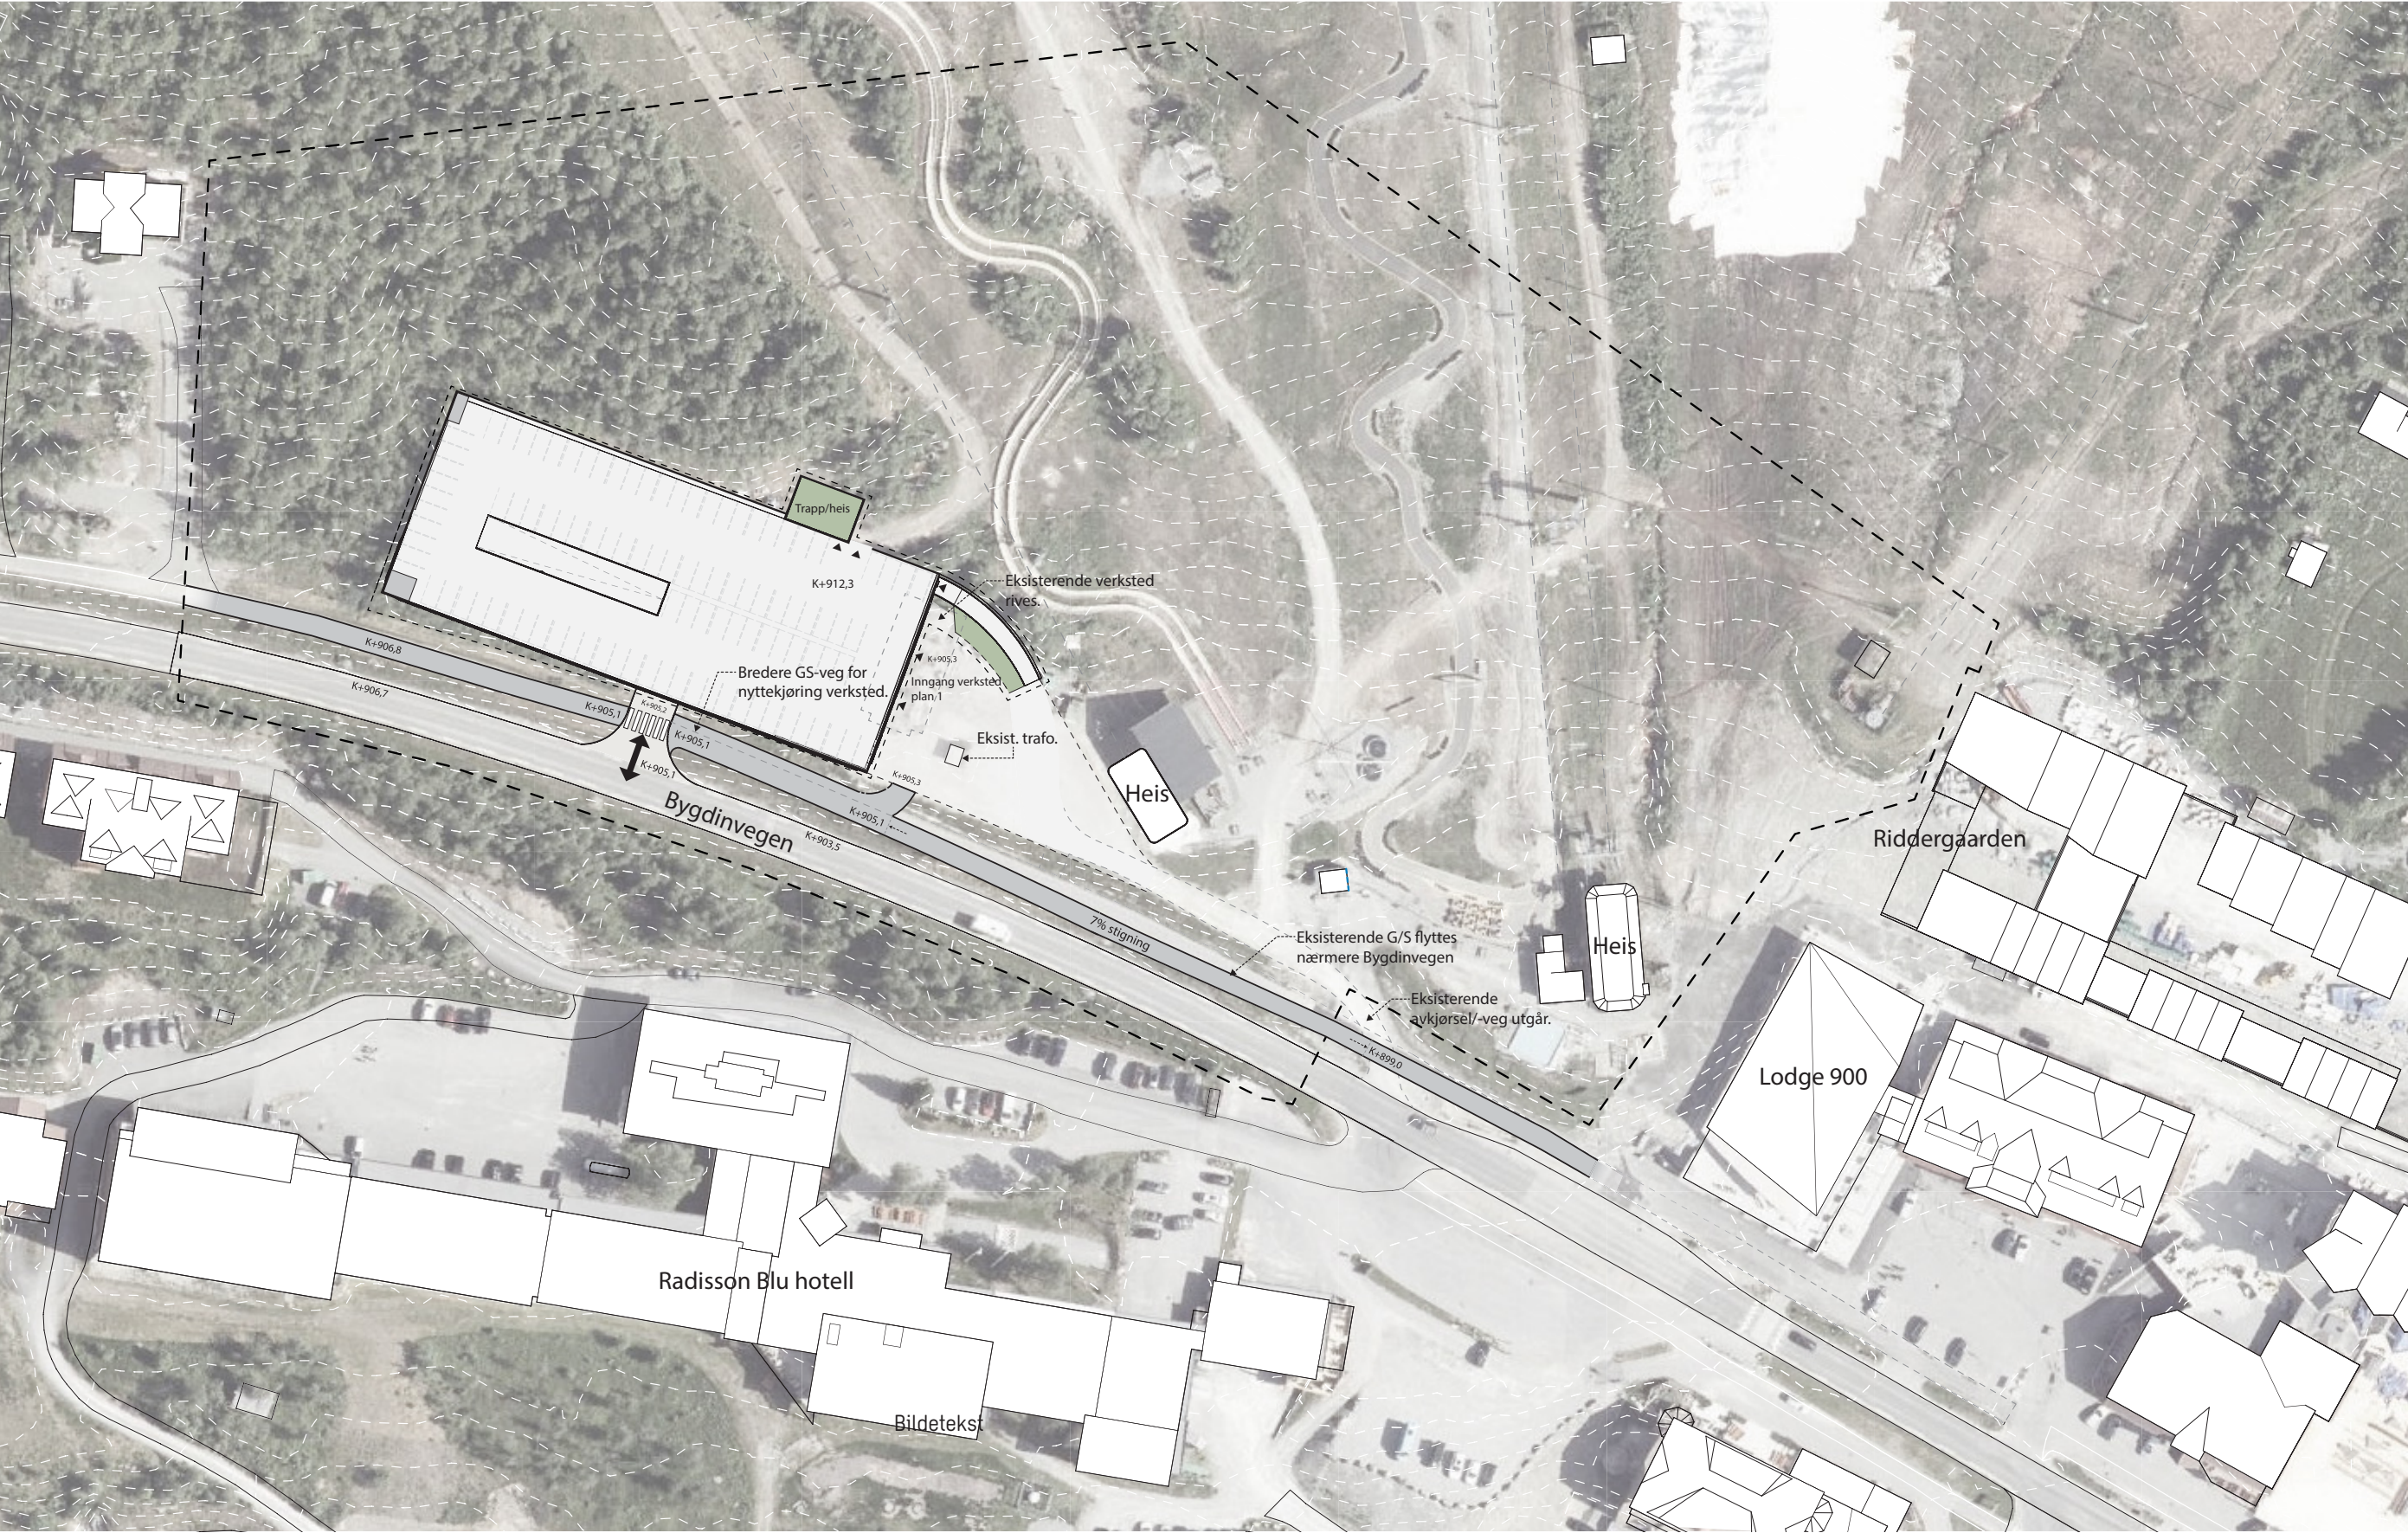

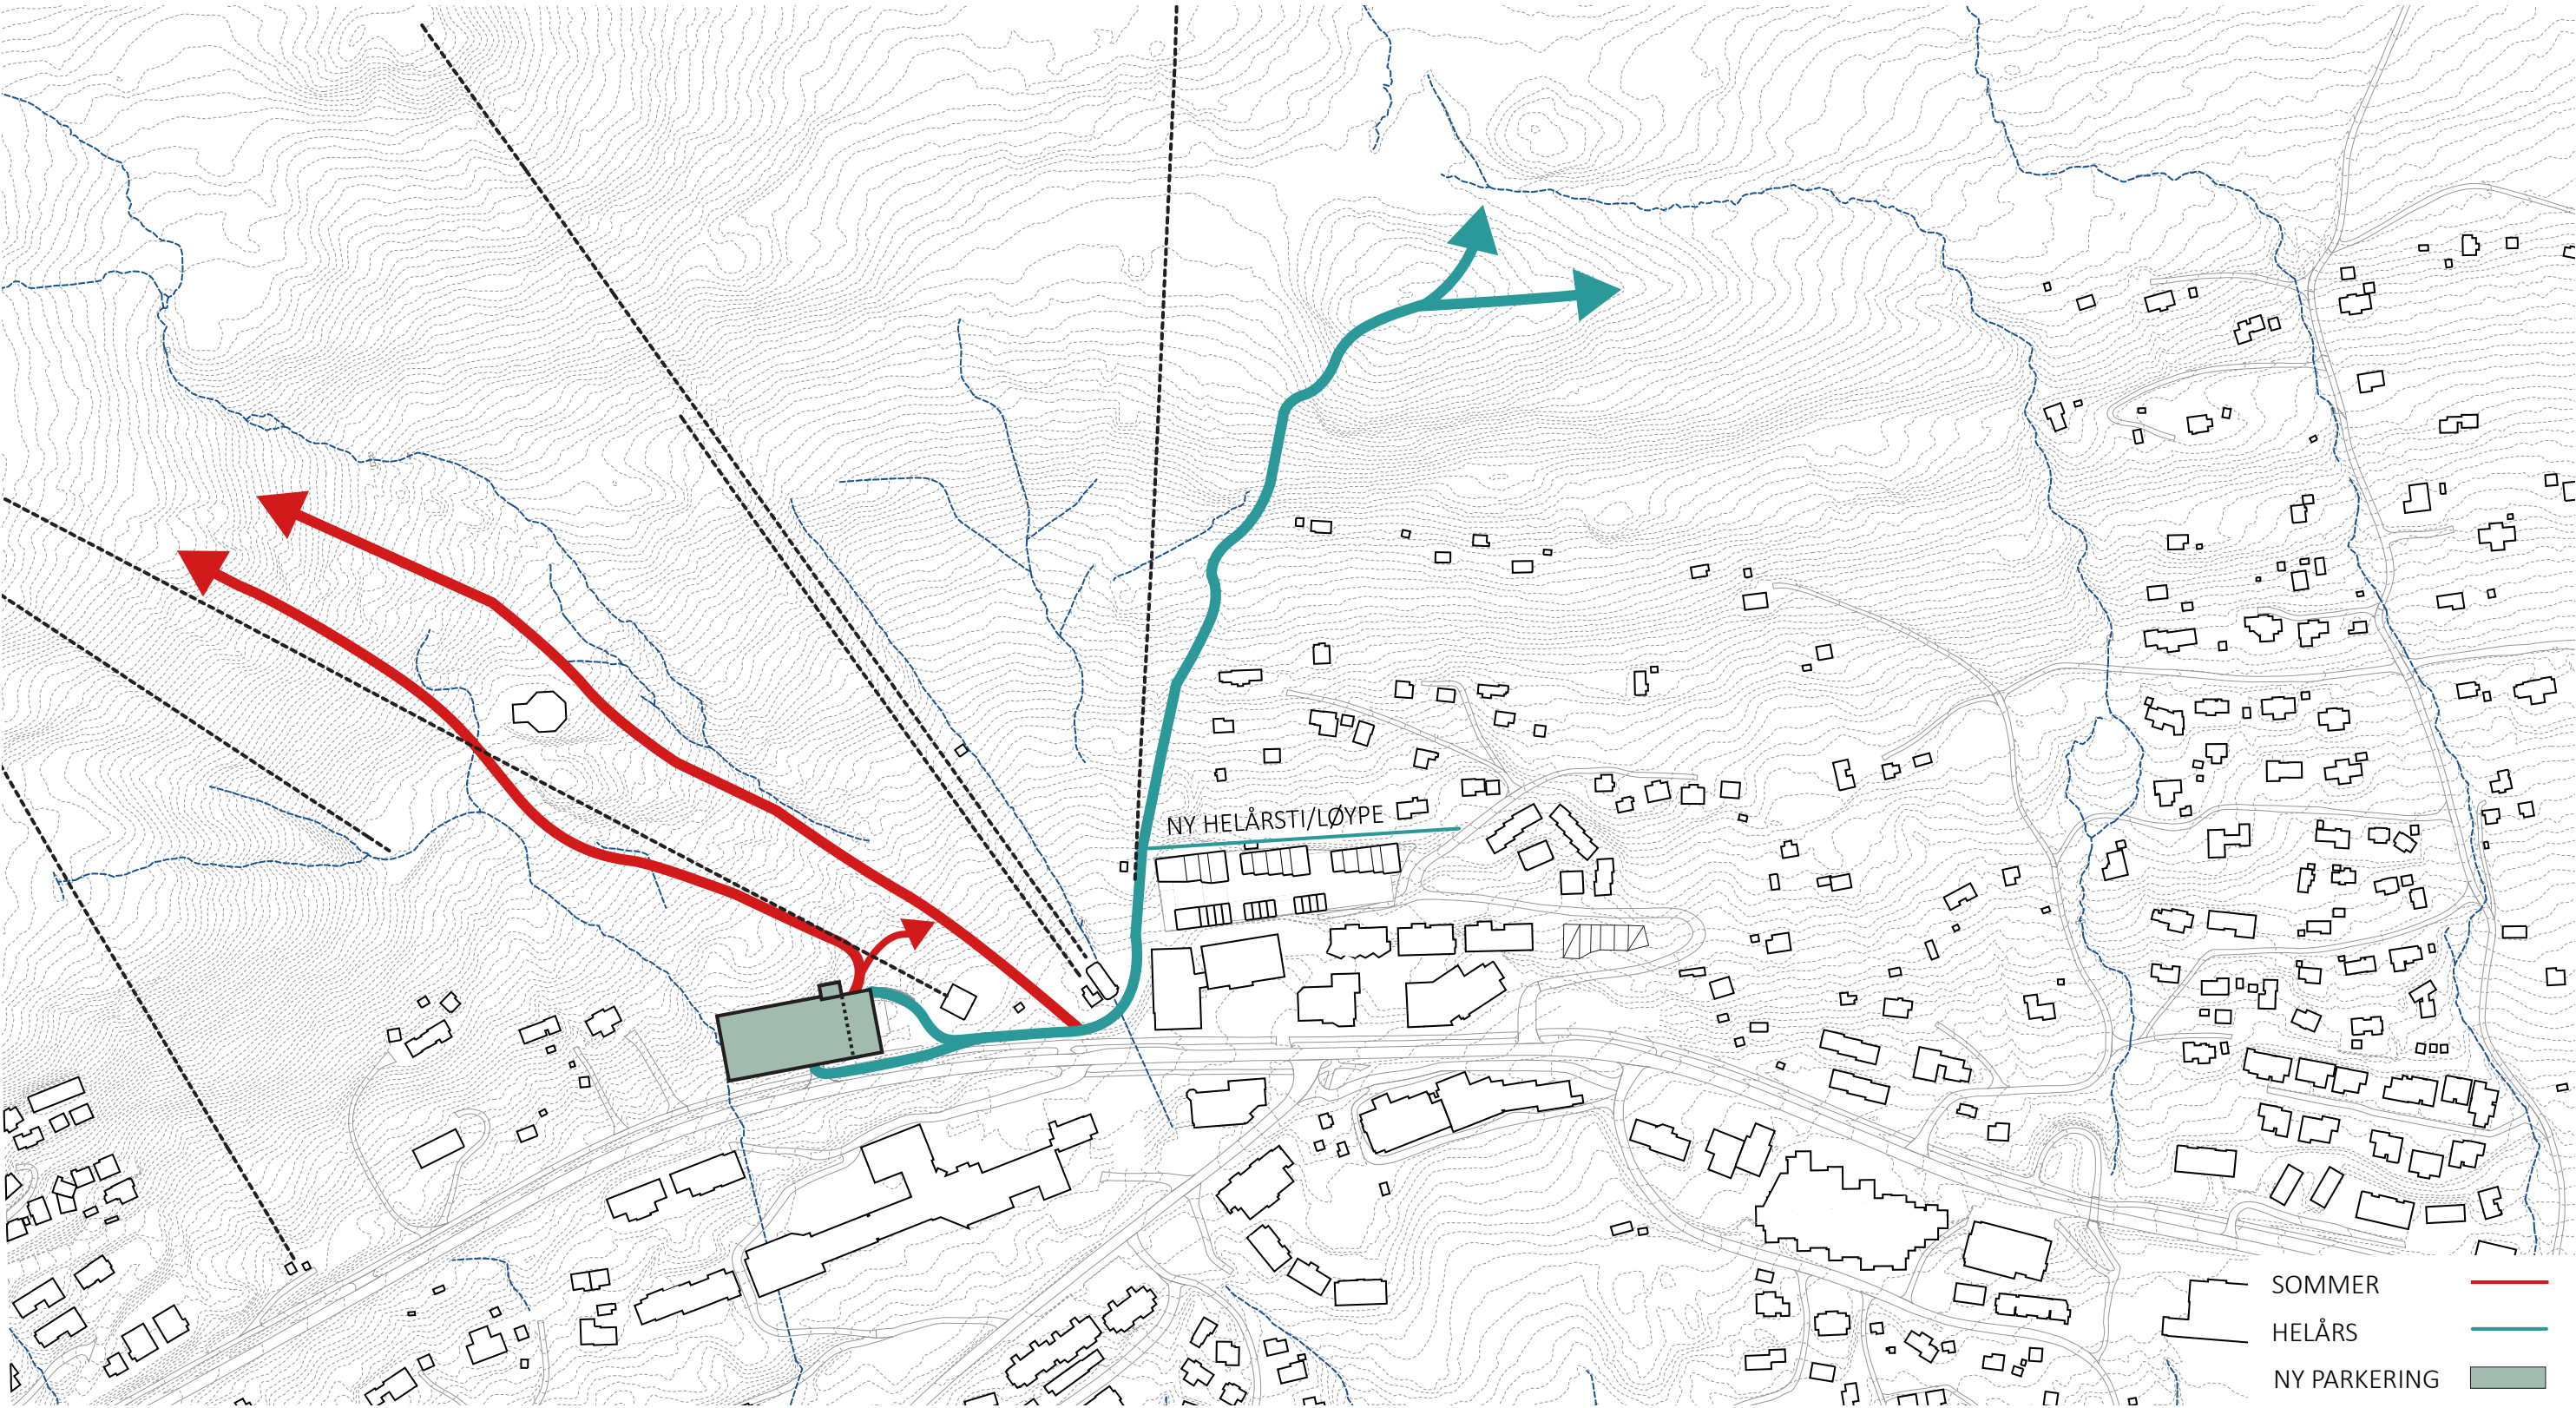

Påkobling stinett


Diagrammer

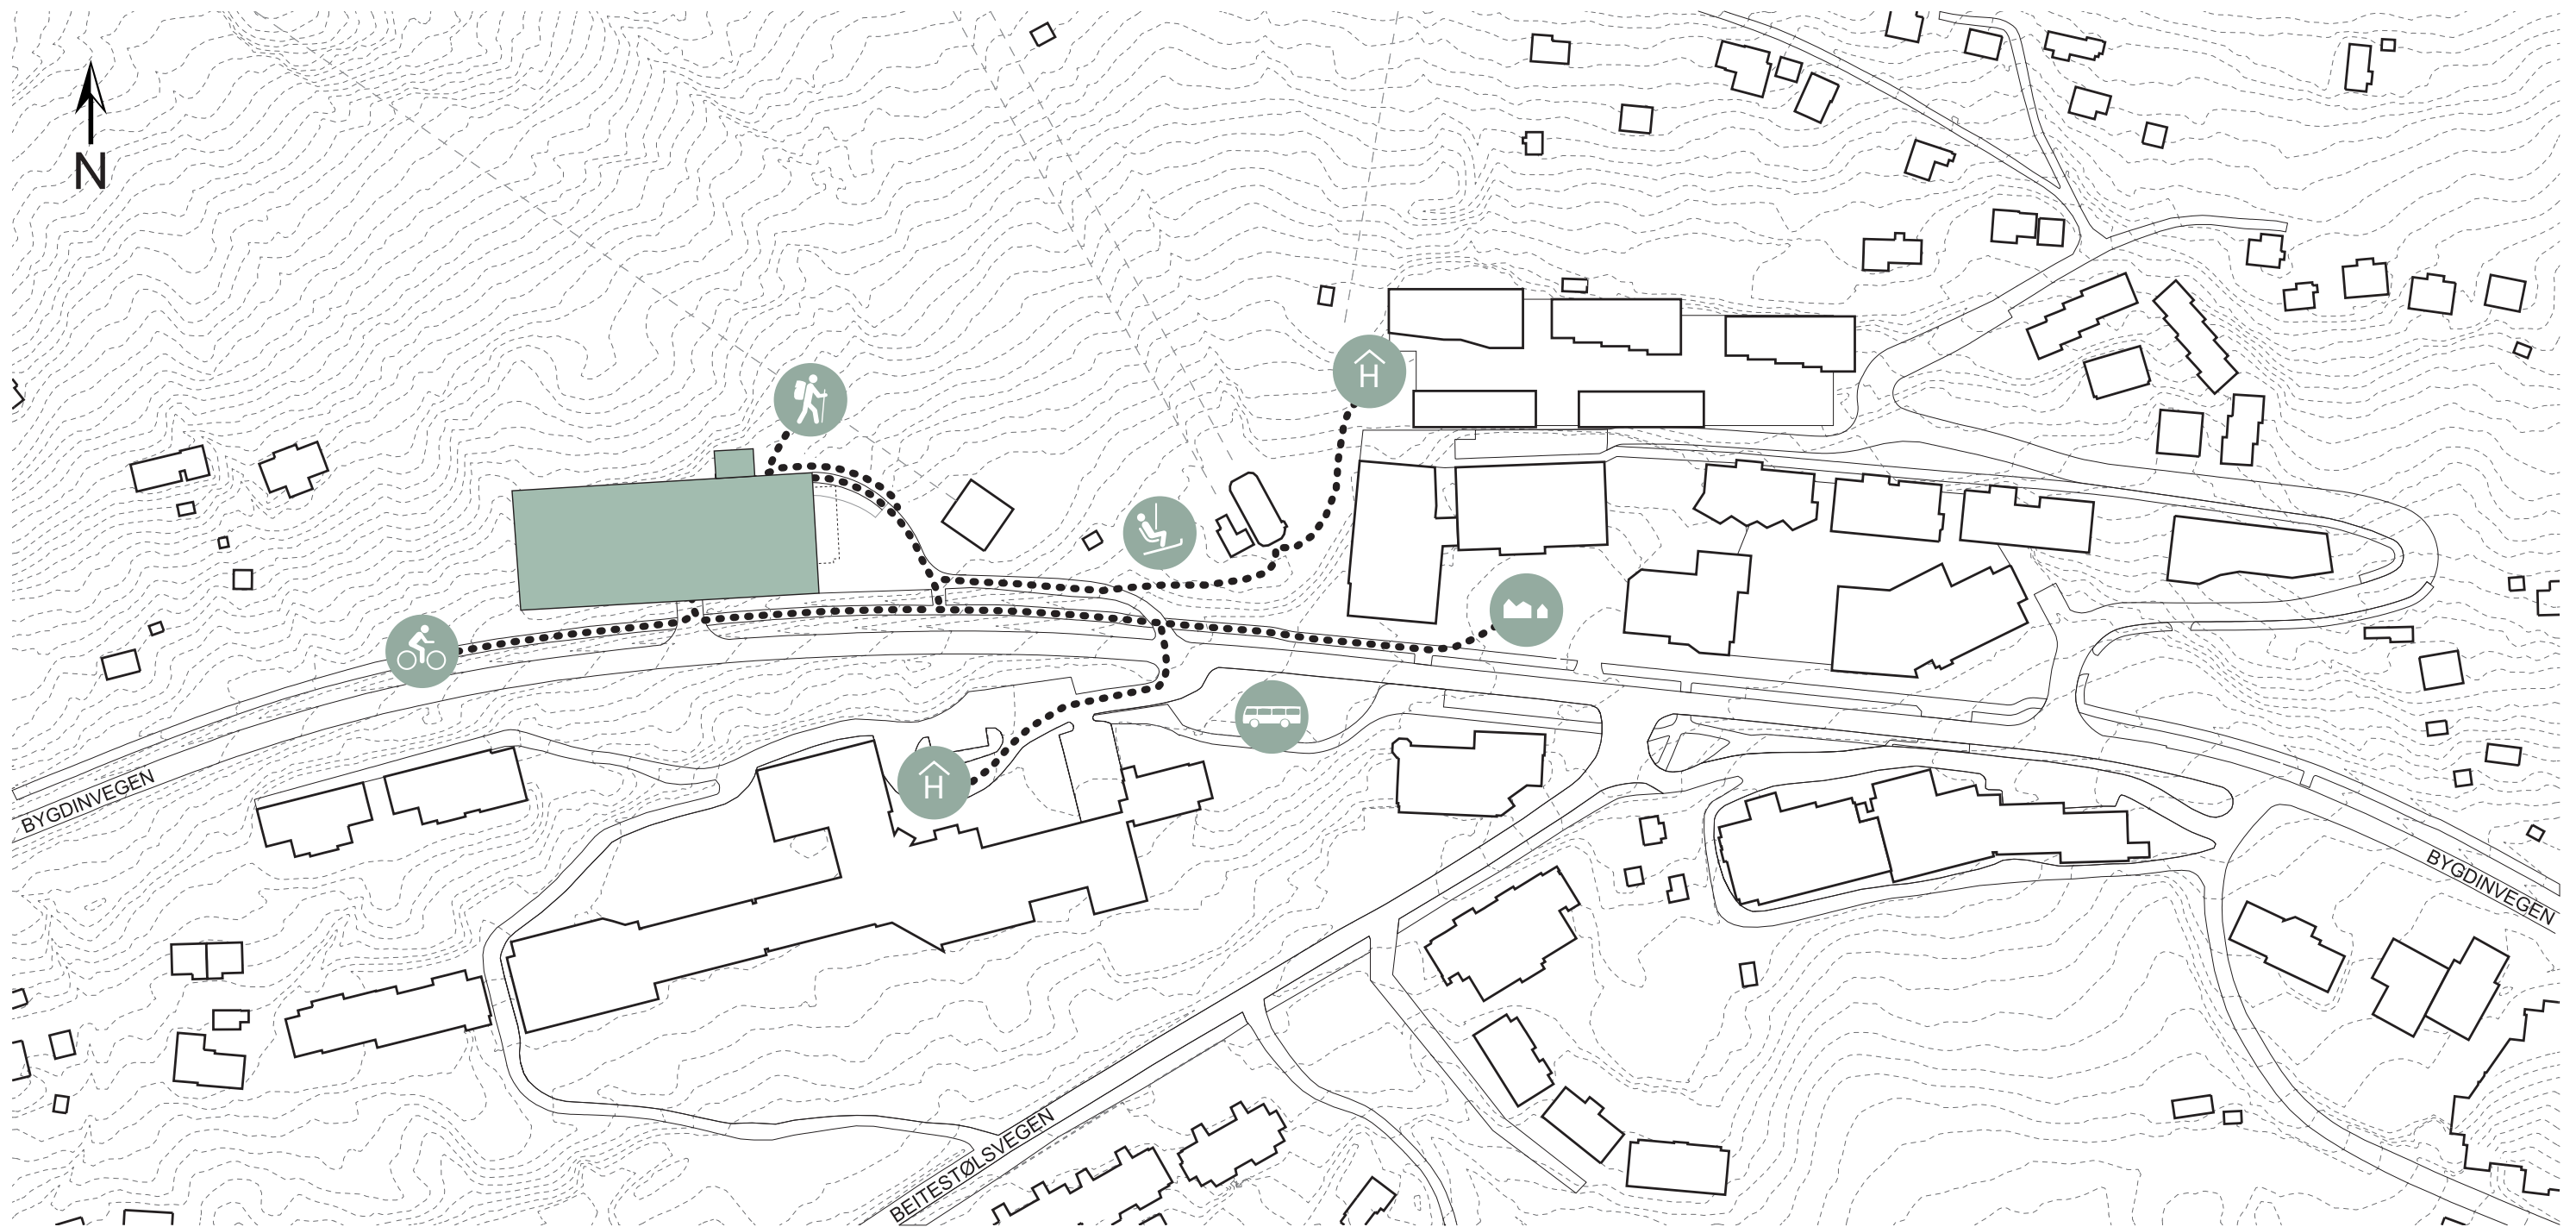

Nærhet til funksjoner


Beitostølen aktivitetsparkering ligger sentralt plassert ift. omkringliggende funksjoner og aktivitetstilbud. Dirkekte fra parkeringshuset kan du spenne på deg skia, sette deg på sykkelen eller gå til fots, med kort vei til både alpinanlegget, turstier og sentrum med sine hoteller og serveringssteder. Det er 3 hovedutganger: en mot Bygdinvegen og gang- og sykkelvegen i sør, en på bakkeplan mot sentrum og alpinanlegget i øst, og en fra plan 3/taket mot turstier i nord.

Plan 1

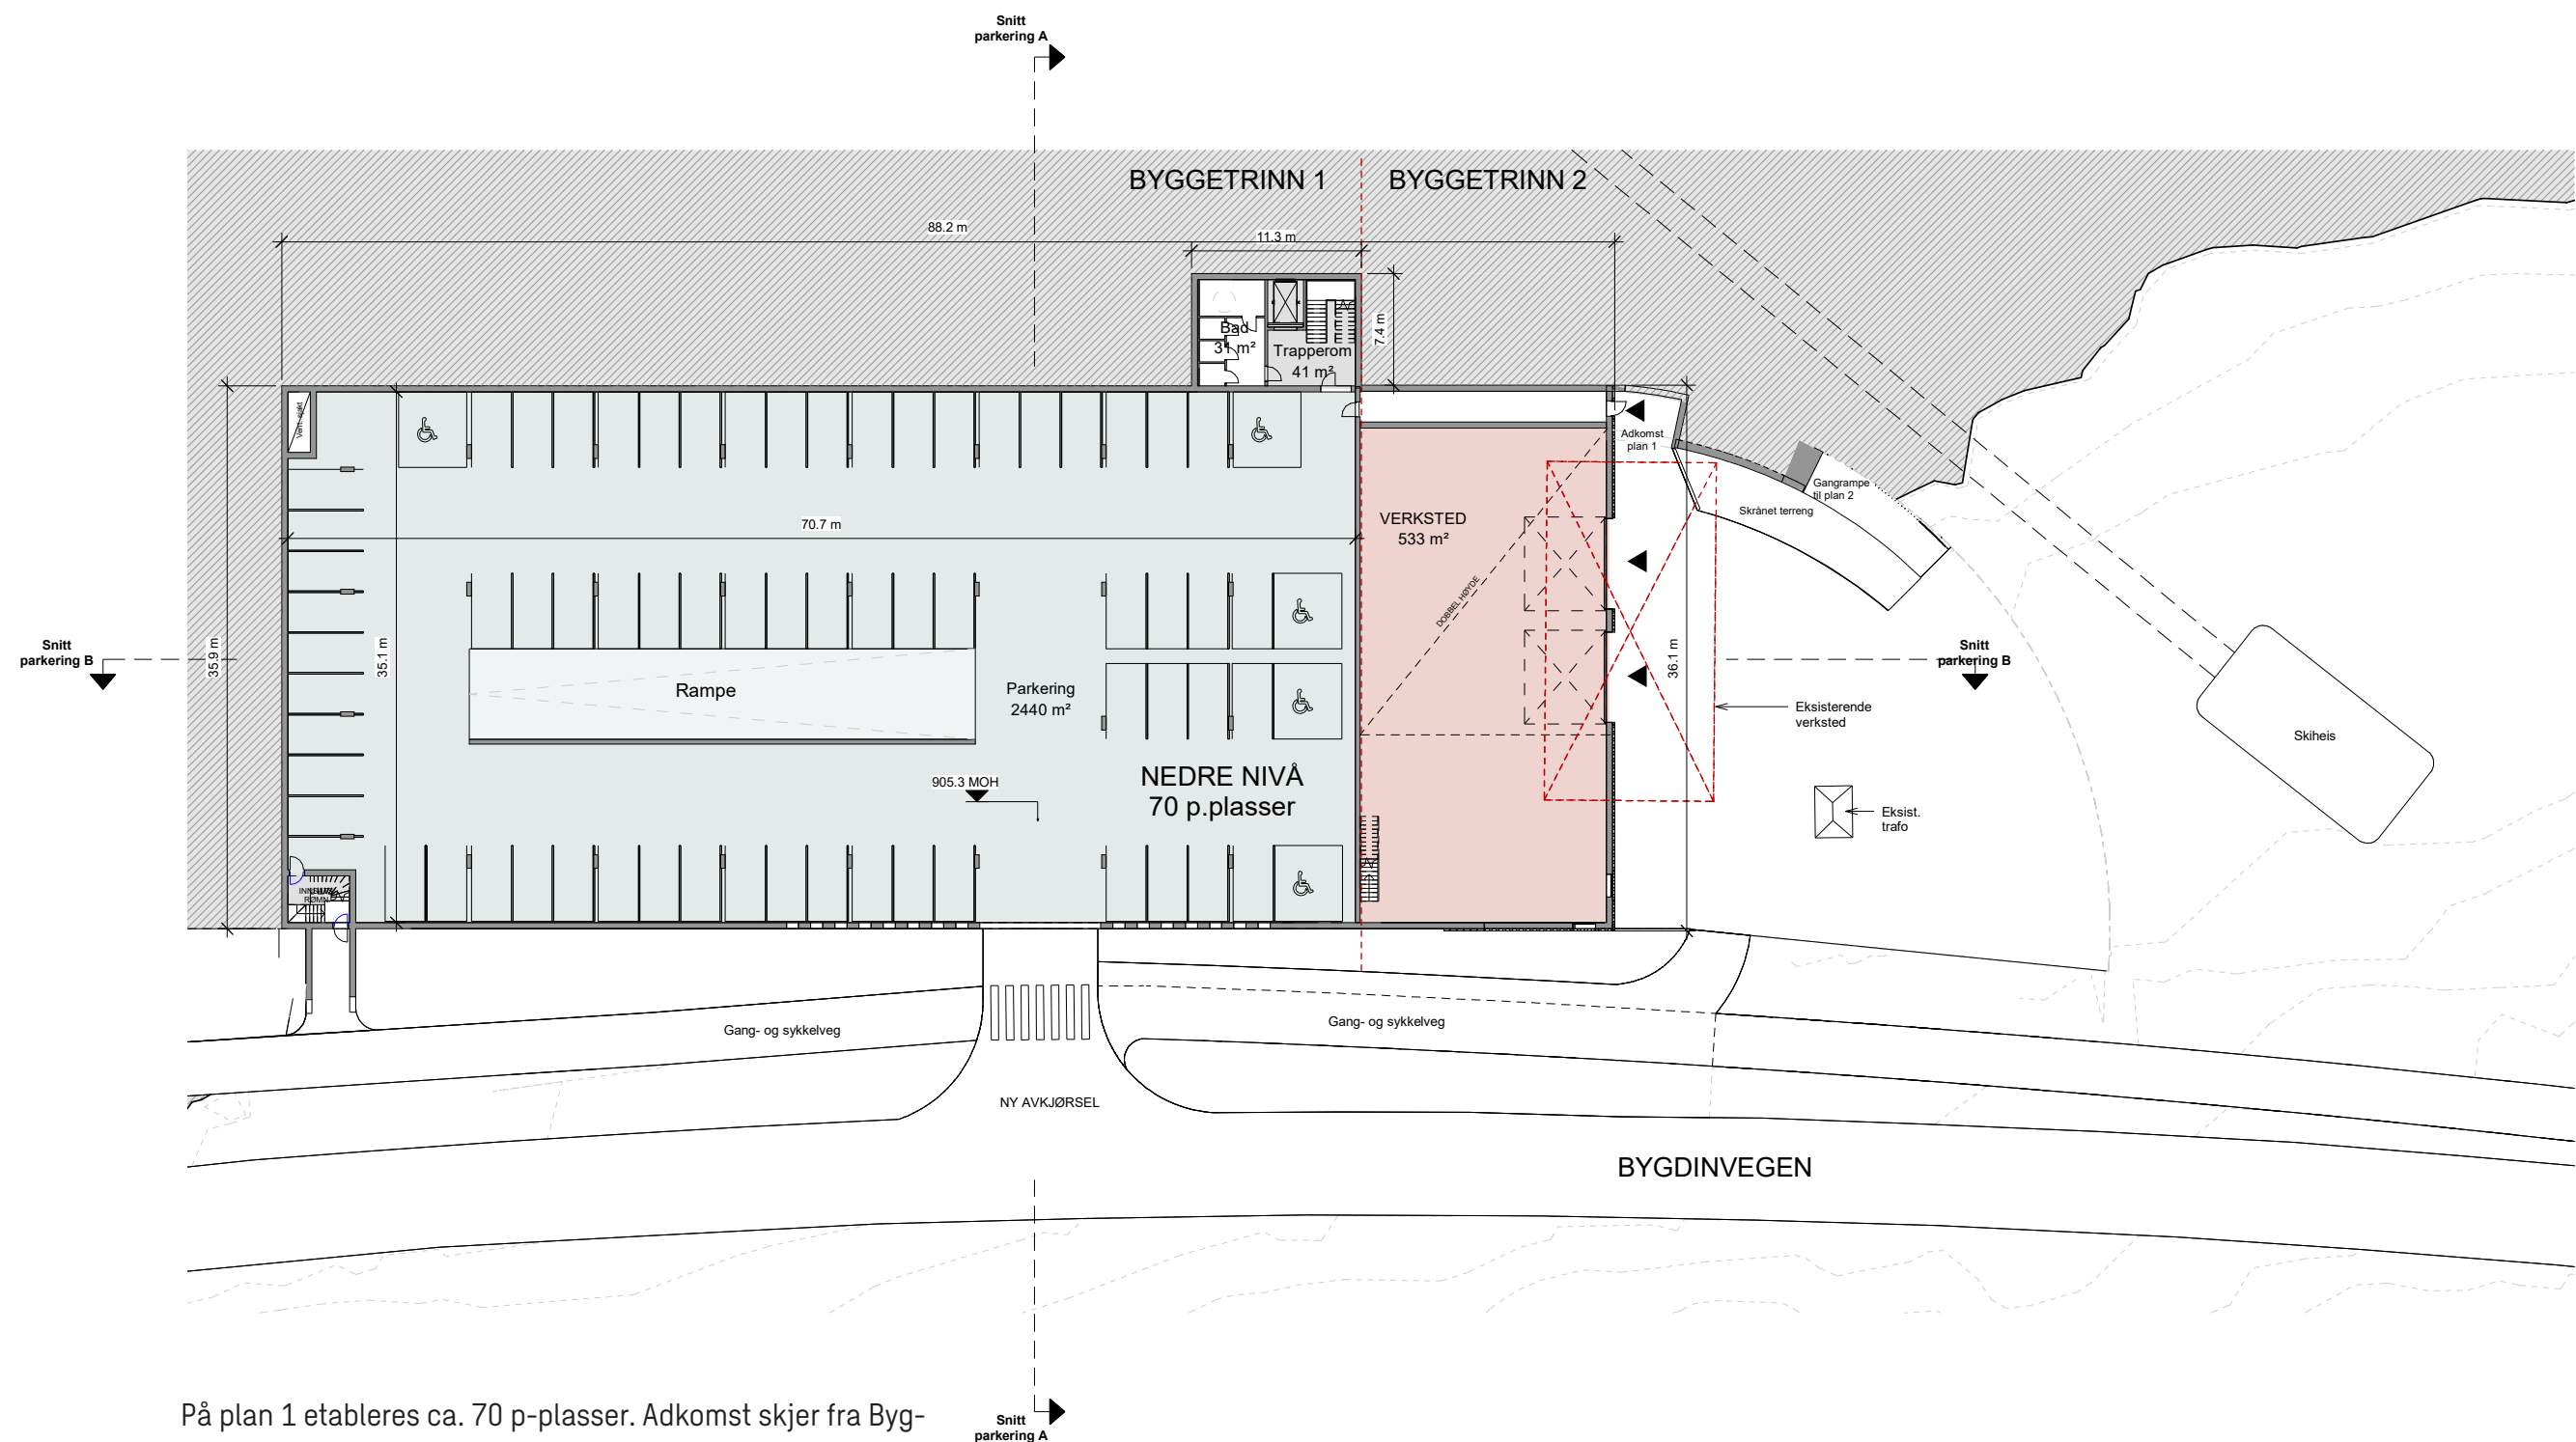

På plan 1 etableres ca. 70 p-plasser. Adkomst skjer fra Byg-
dinvegen i sør, sentralt i p-huset. Kjørerampe opp til øvrige
plan er plassert nær innkjøringen.
Eksisterende verksted ivaretas i hele byggeprosessen, og
erstattes av nytt verksted i trinn 2, som blir en naturlig forlen-
gelse av volumet.

Plan 2

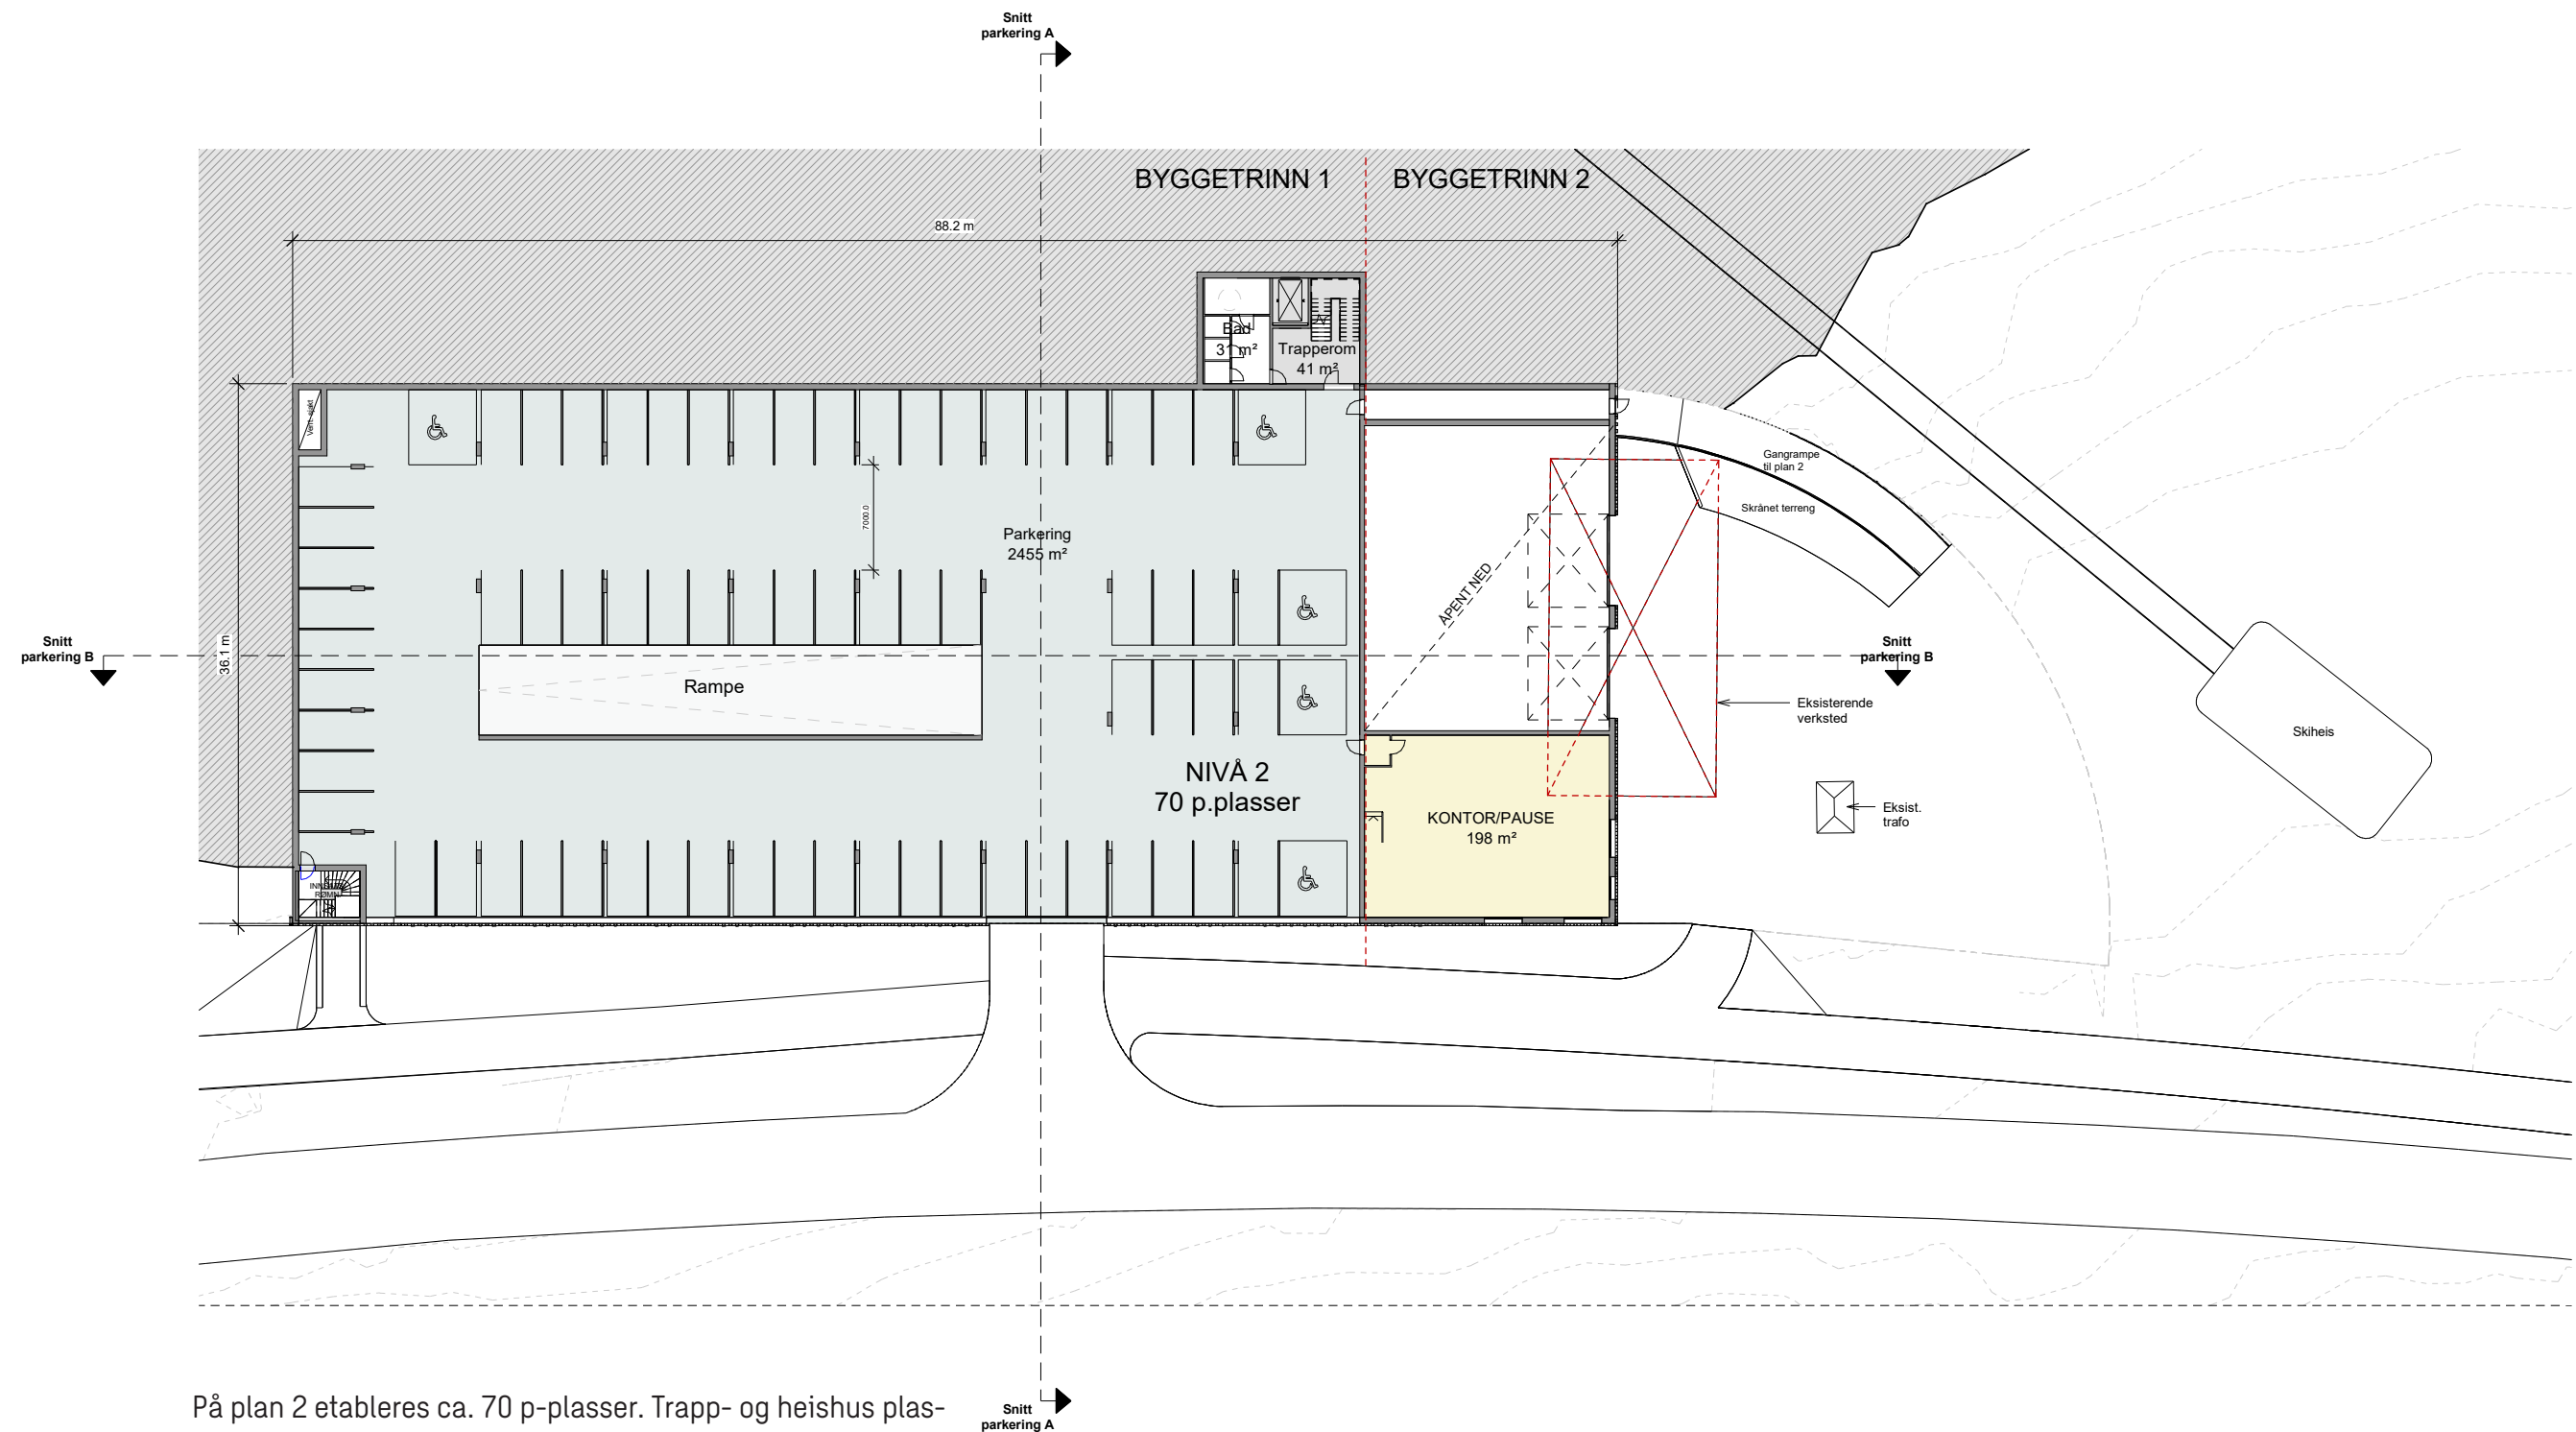


På plan 2 etableres ca. 70 p-plasser. Trapp- og heishus plassert i nord-østre hjørne tilrettelegger for en enkel flyt mellom de 3 nivåene.

Det er også foreslått adkomst direkte til det fri via en terrengrampe i retning skiheisen og sentrum i øst.


Det er også foreslått og etablere toaletter for publikum ifm. trapp- og heishuset på de ulike planene.

Plan 3

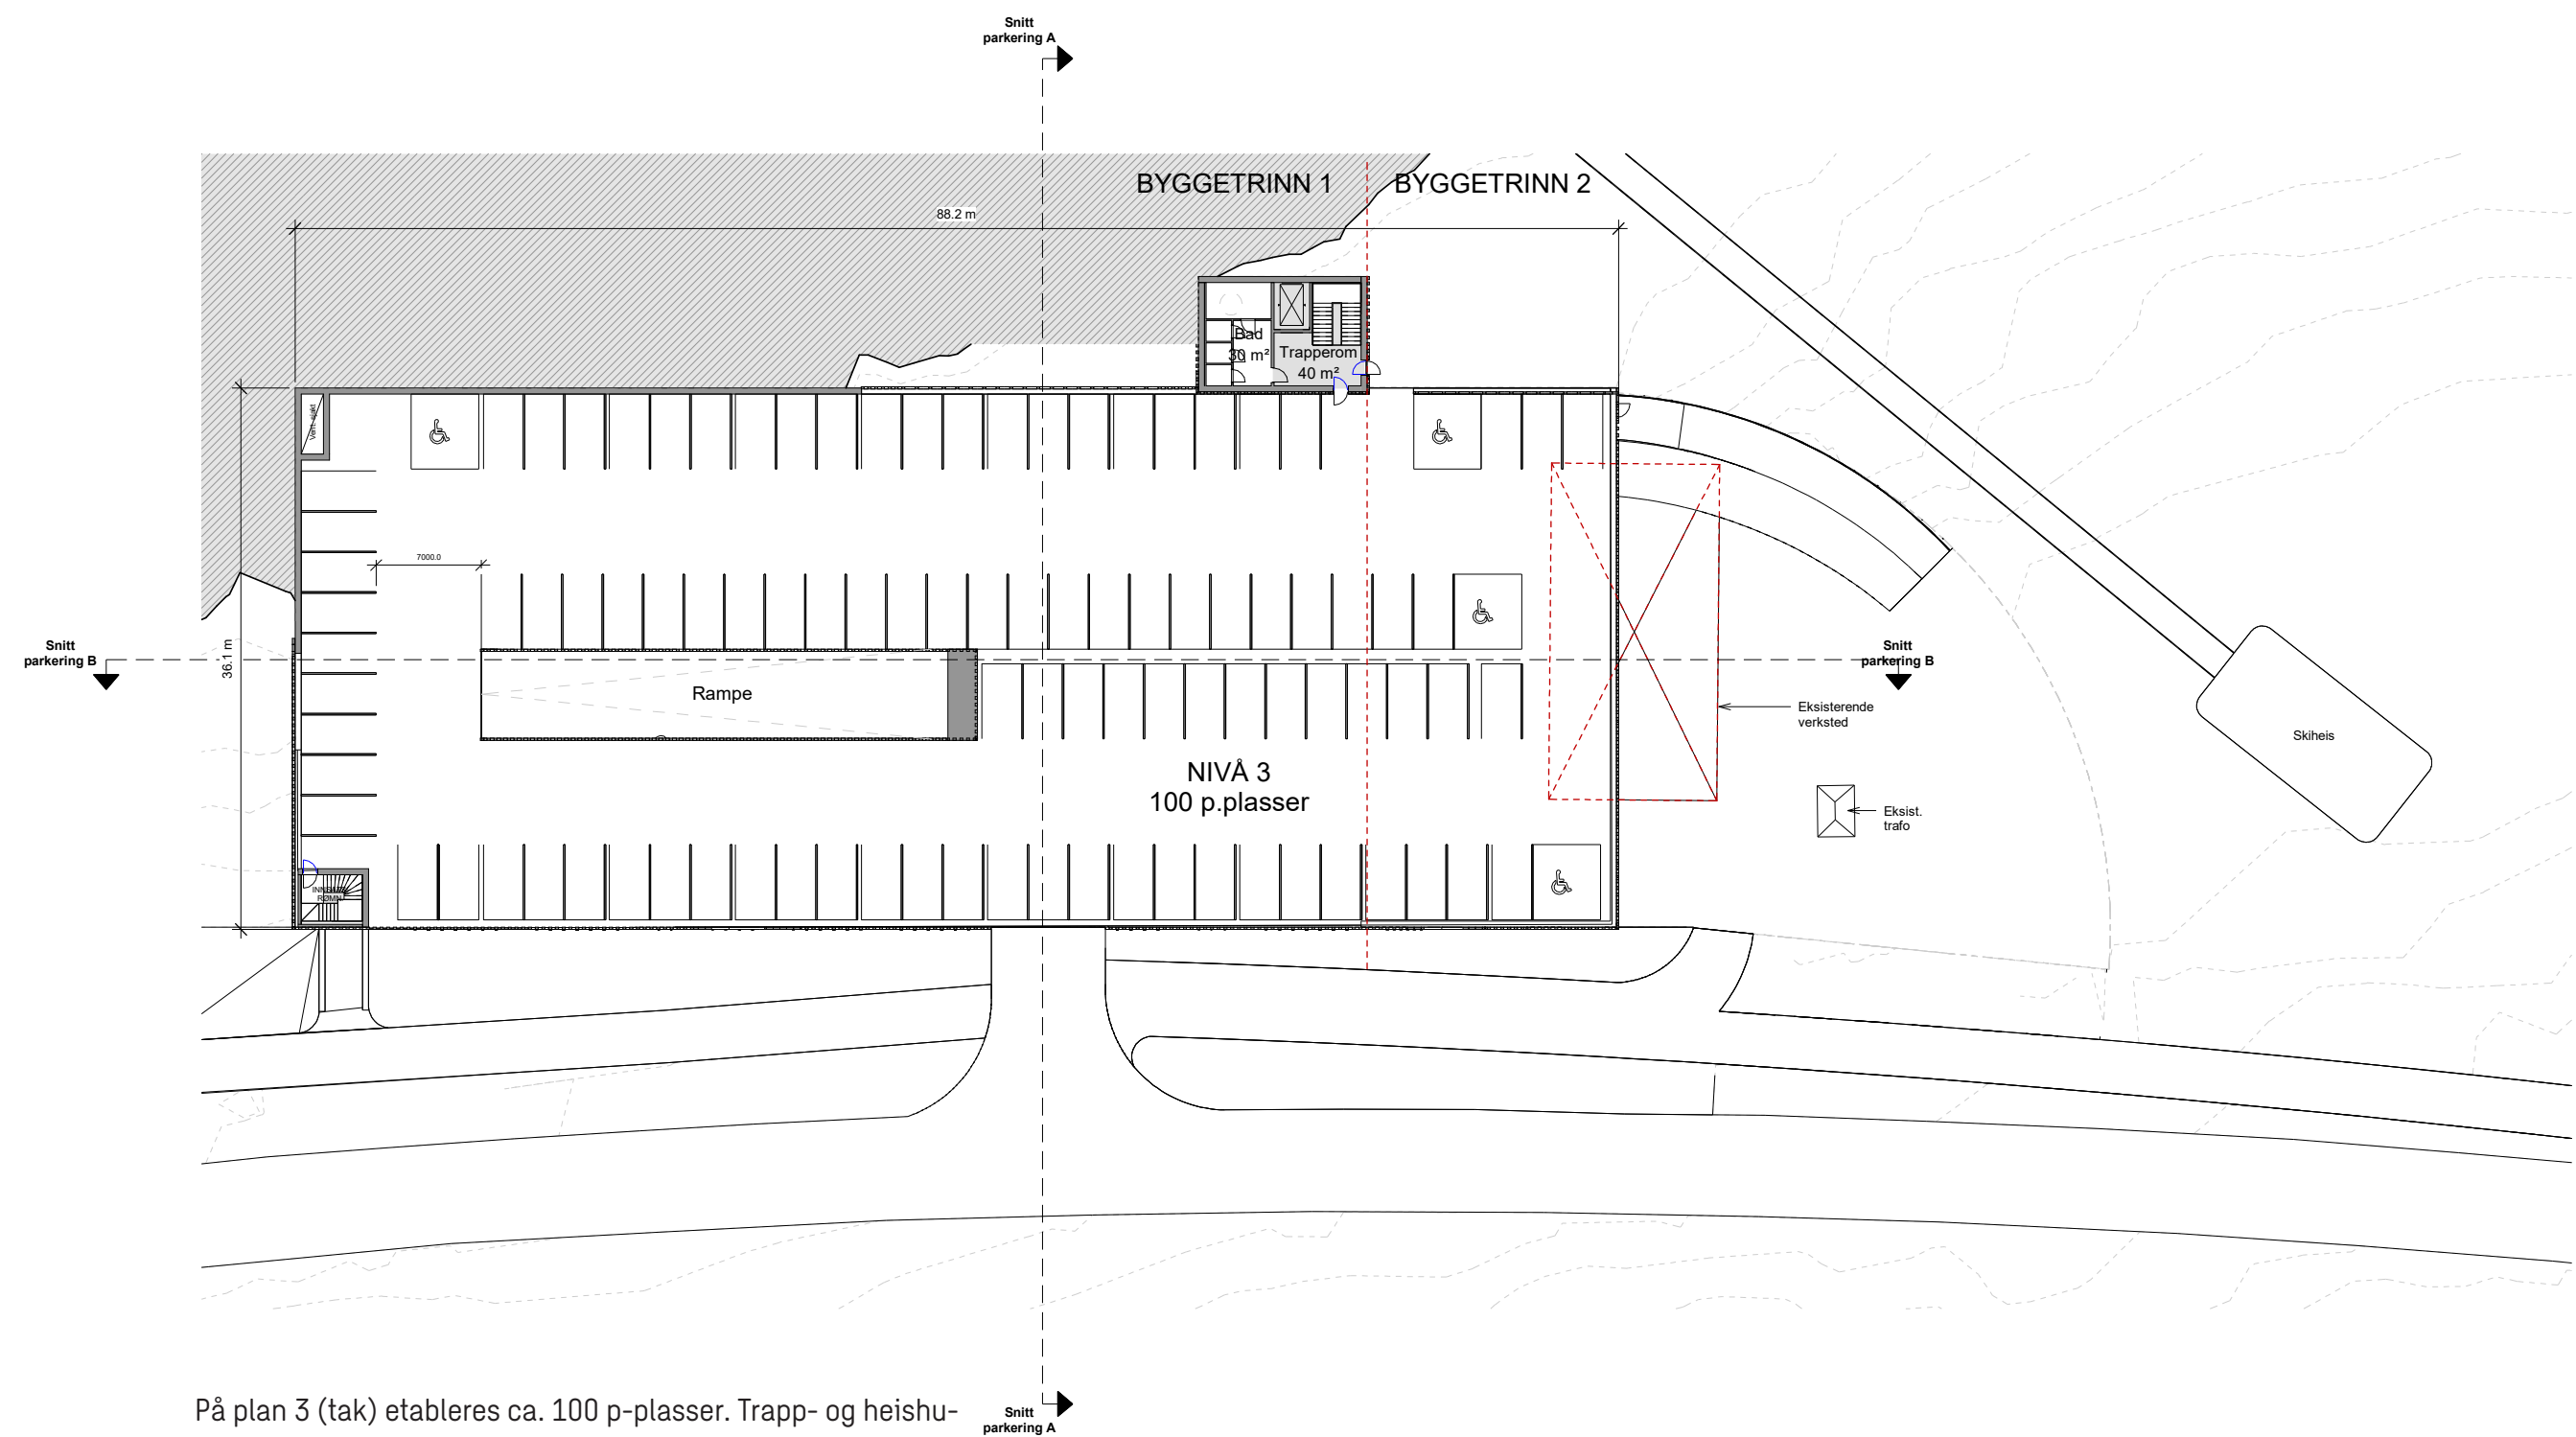


På plan 3 (tak) etableres ca. 100 p-plasser. Trapp- og heishu-
set med toaletter etableres også her.
Det skal være direkte og planfri overgang til terrenget i nord-
østlige hjørnet.

Snitt

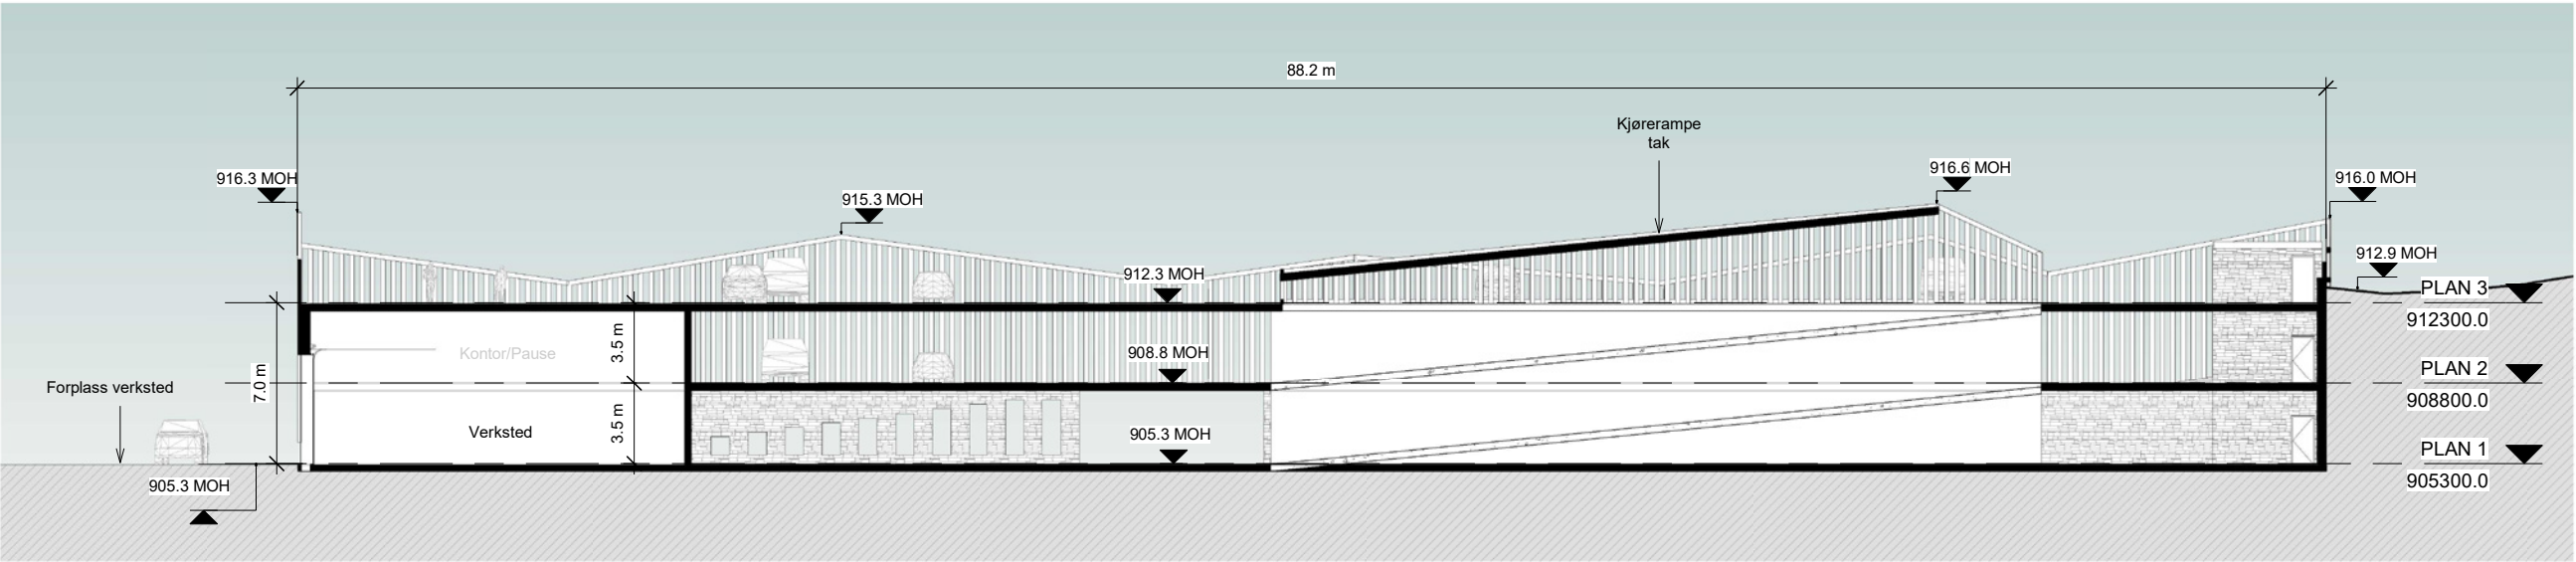


Snitt B-B

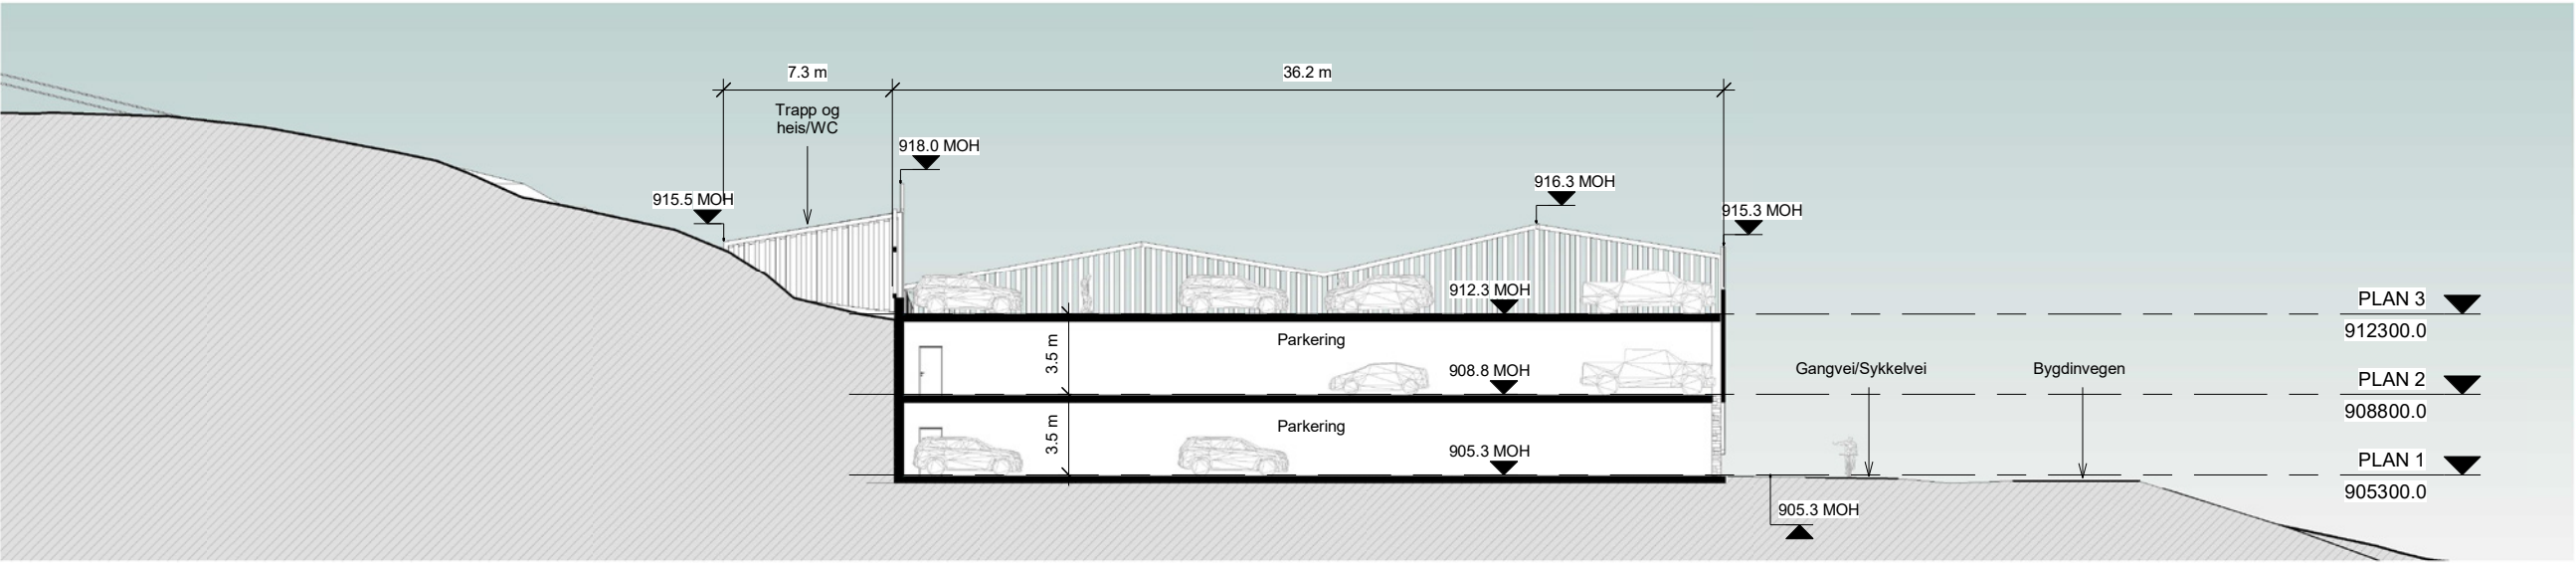


Snitt A-A

Fasader syd og nord

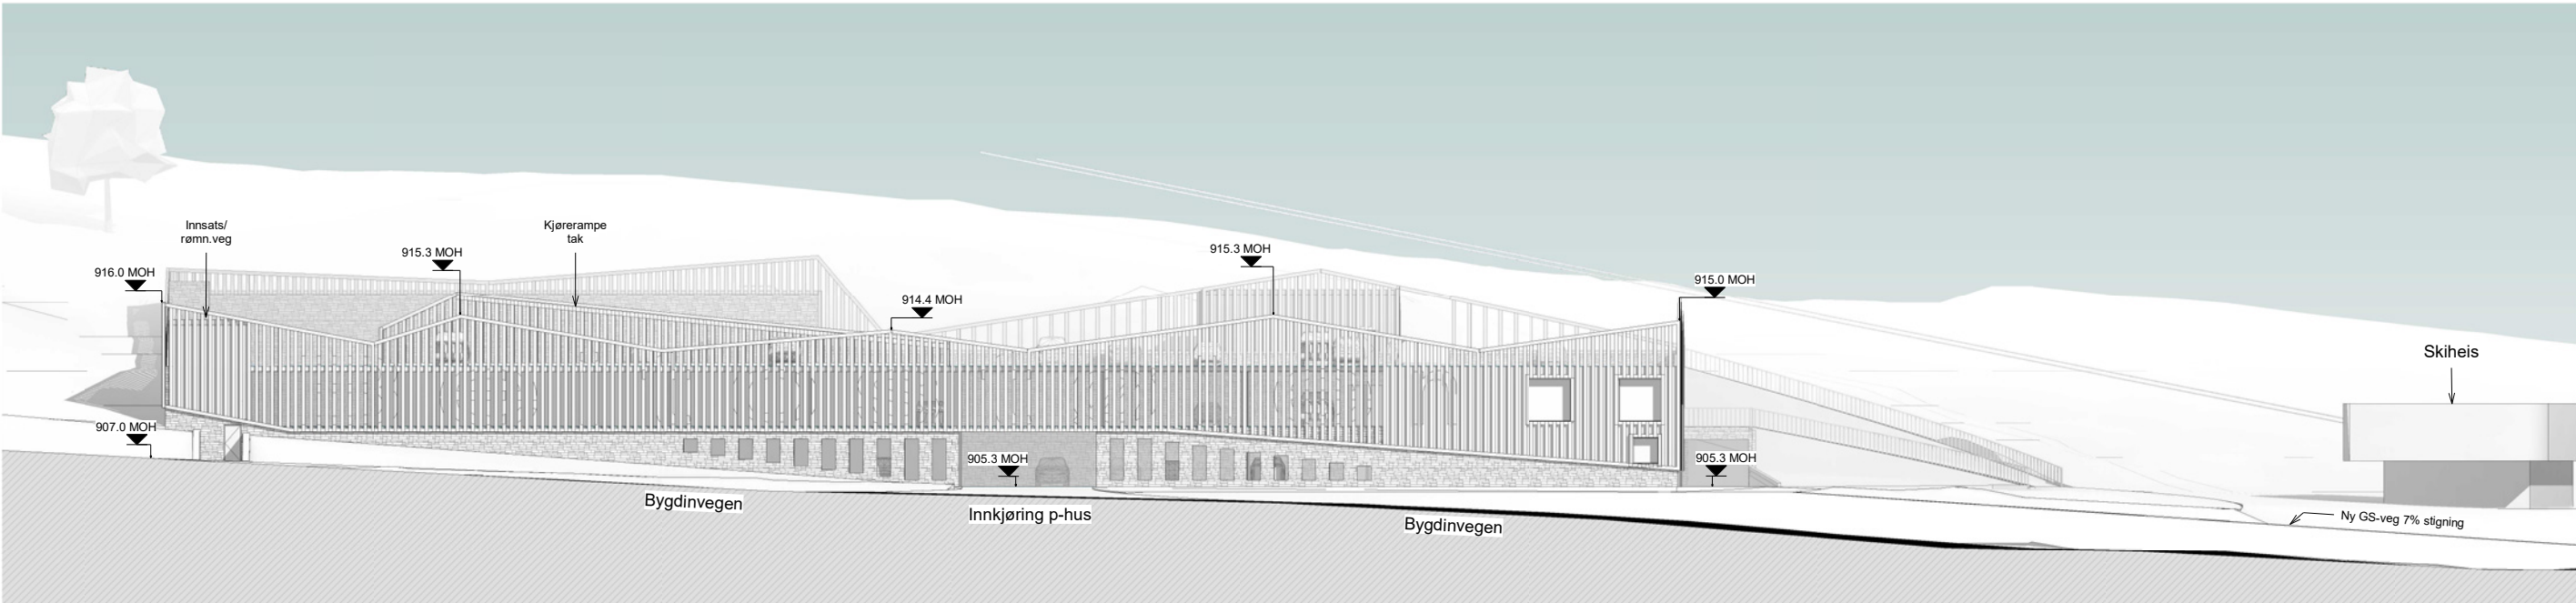


Fasadeoppriss syd

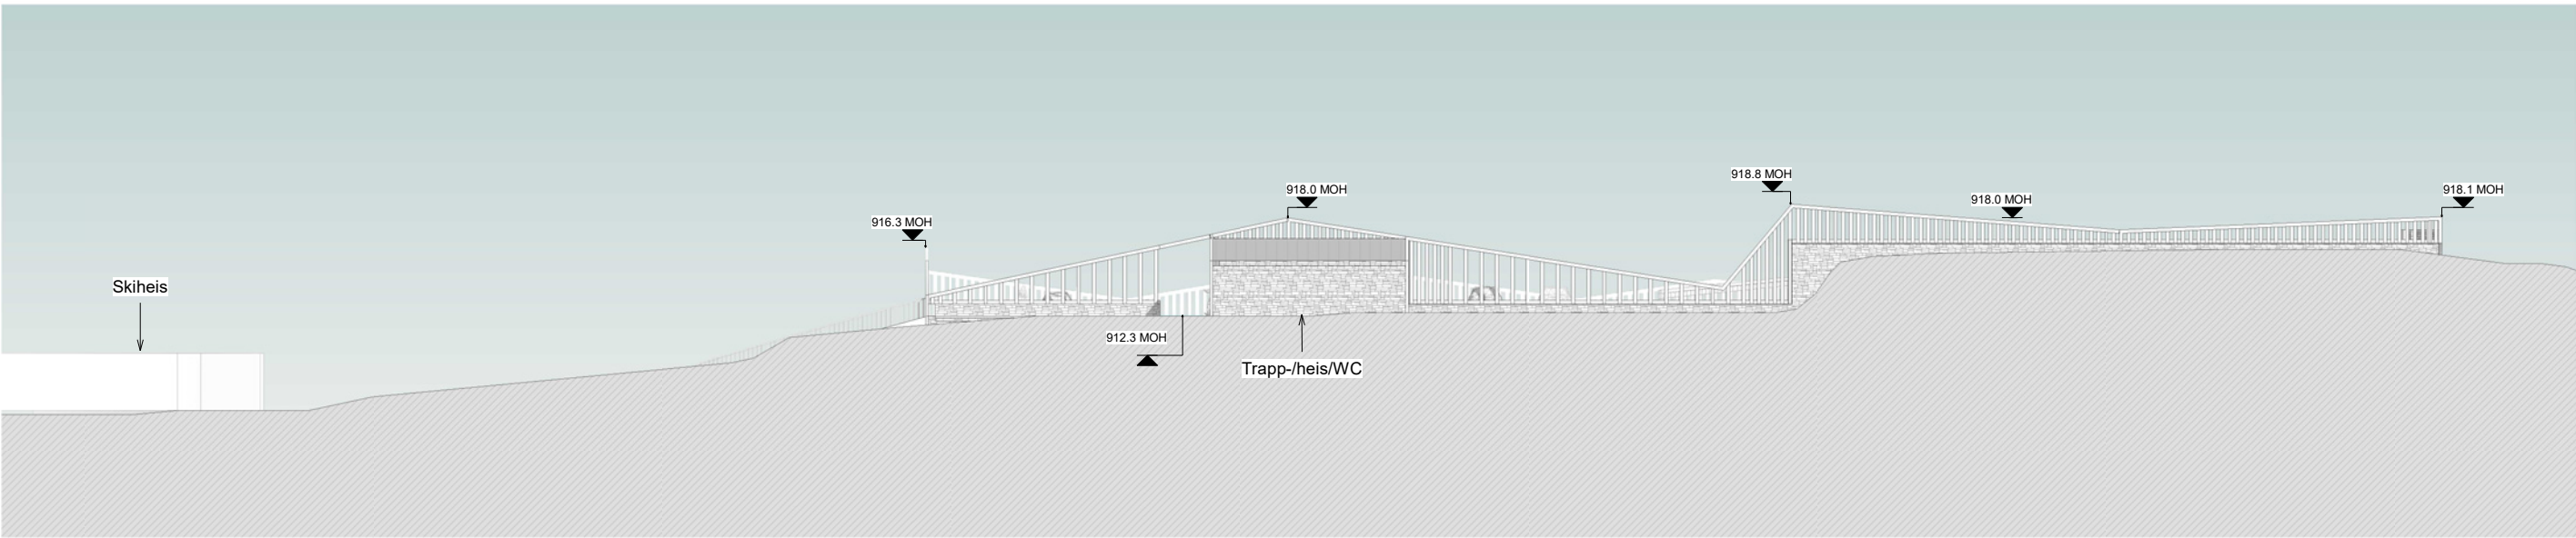


Fasadeoppriss nord


Fasader øst og vest

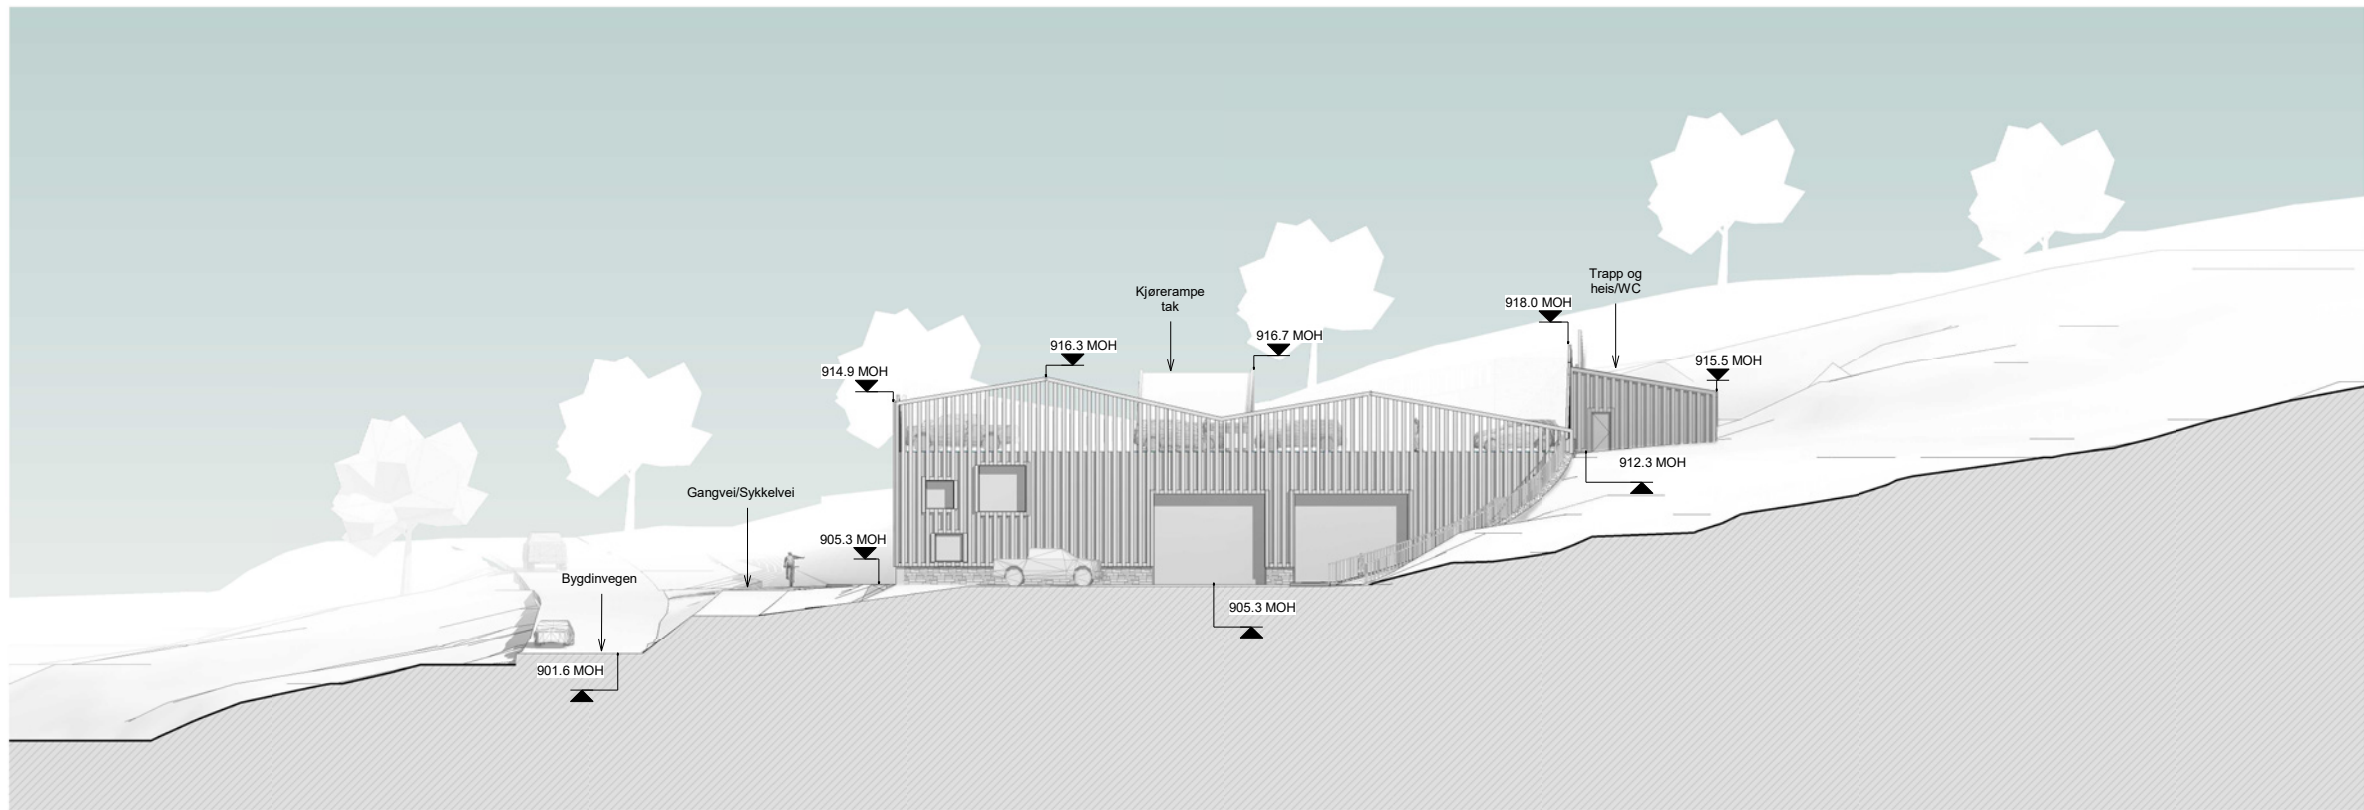

Fasadeoppriss øst

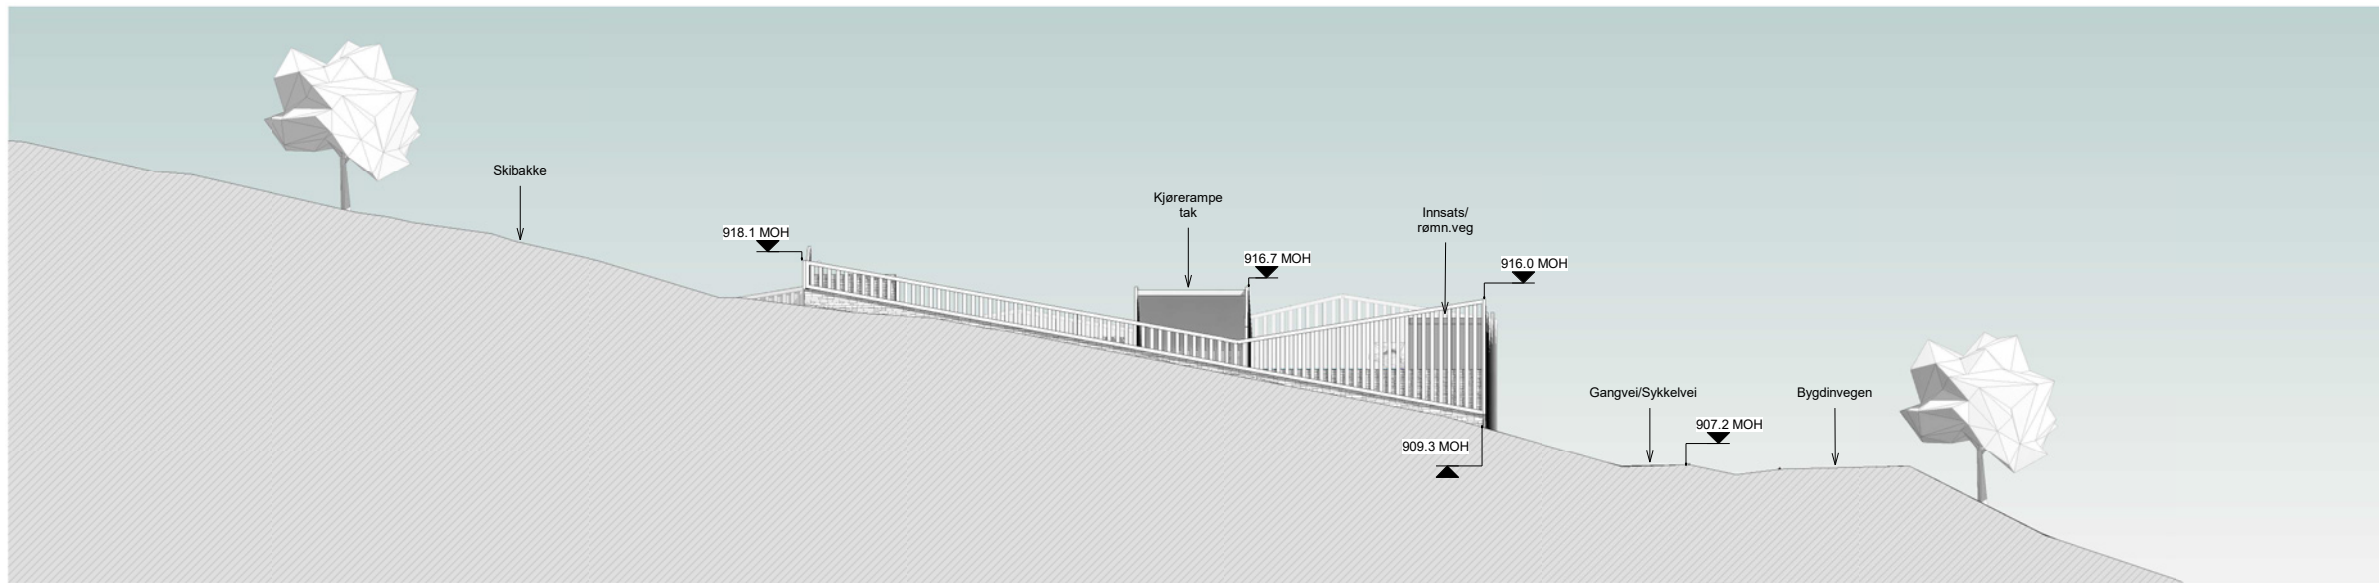



Fasadeoppriss vest

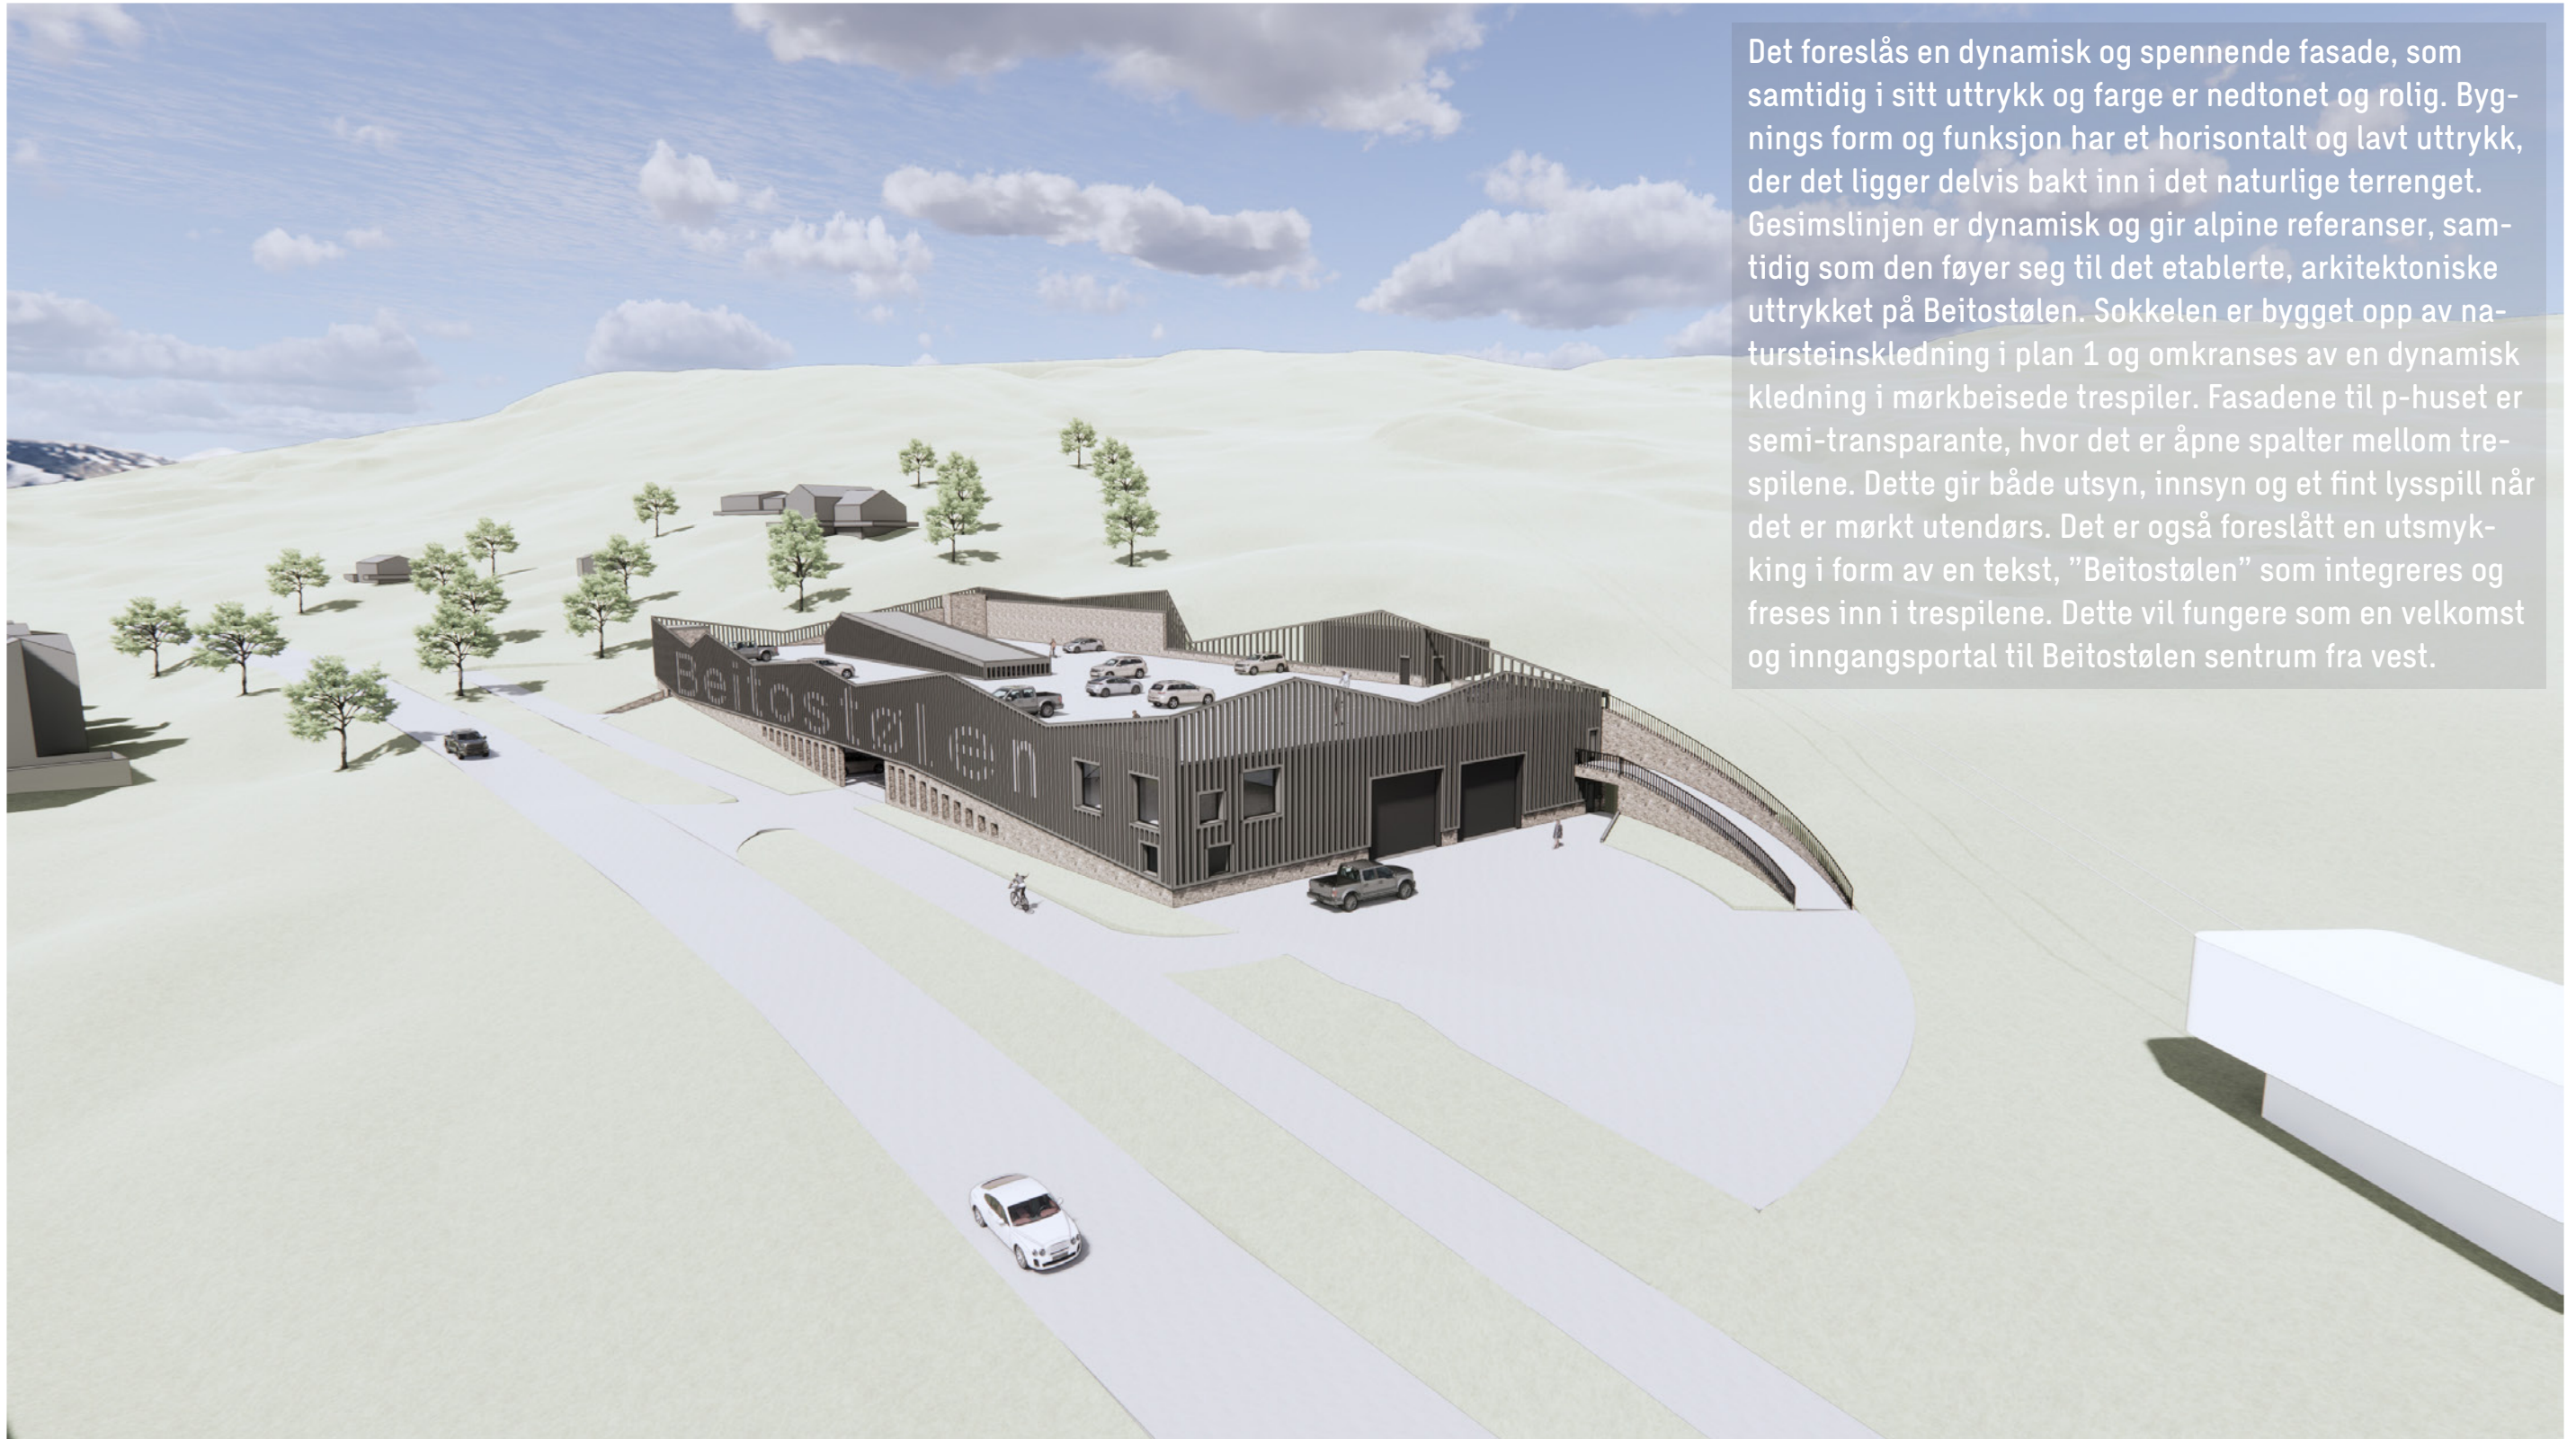

Det foreslås en dynamisk og spennende fasade, som samtidig i sitt uttrykk og farge er nedtonet og rolig. Bygningens form og funksjon har et horisontalt og lavt uttrykk, der det ligger delvis bakt inn i det naturlige terrenget. Gesimslinjen er dynamisk og gir alpine referanser, samtidig som den føyer seg til det etablerte, arkitektoniske uttrykket på Beitostølen. Sokkelen er bygget opp av natursteinskledning i plan 1 og omkranses av en dynamisk kledning i mørkbeisete trespiler. Fasadene til p-huset er semi-transparente, hvor det er åpne spalter mellom trespilene. Dette gir både utsyn, innsyn og et fint lysspill når det er mørkt utendørs. Det er også foreslått en utsmykning i form av en tekst, "Beitostølen" som integreres og freses inn i trespilene. Dette vil fungere som en velkomst og inngangsportal til Beitostølen sentrum fra vest.



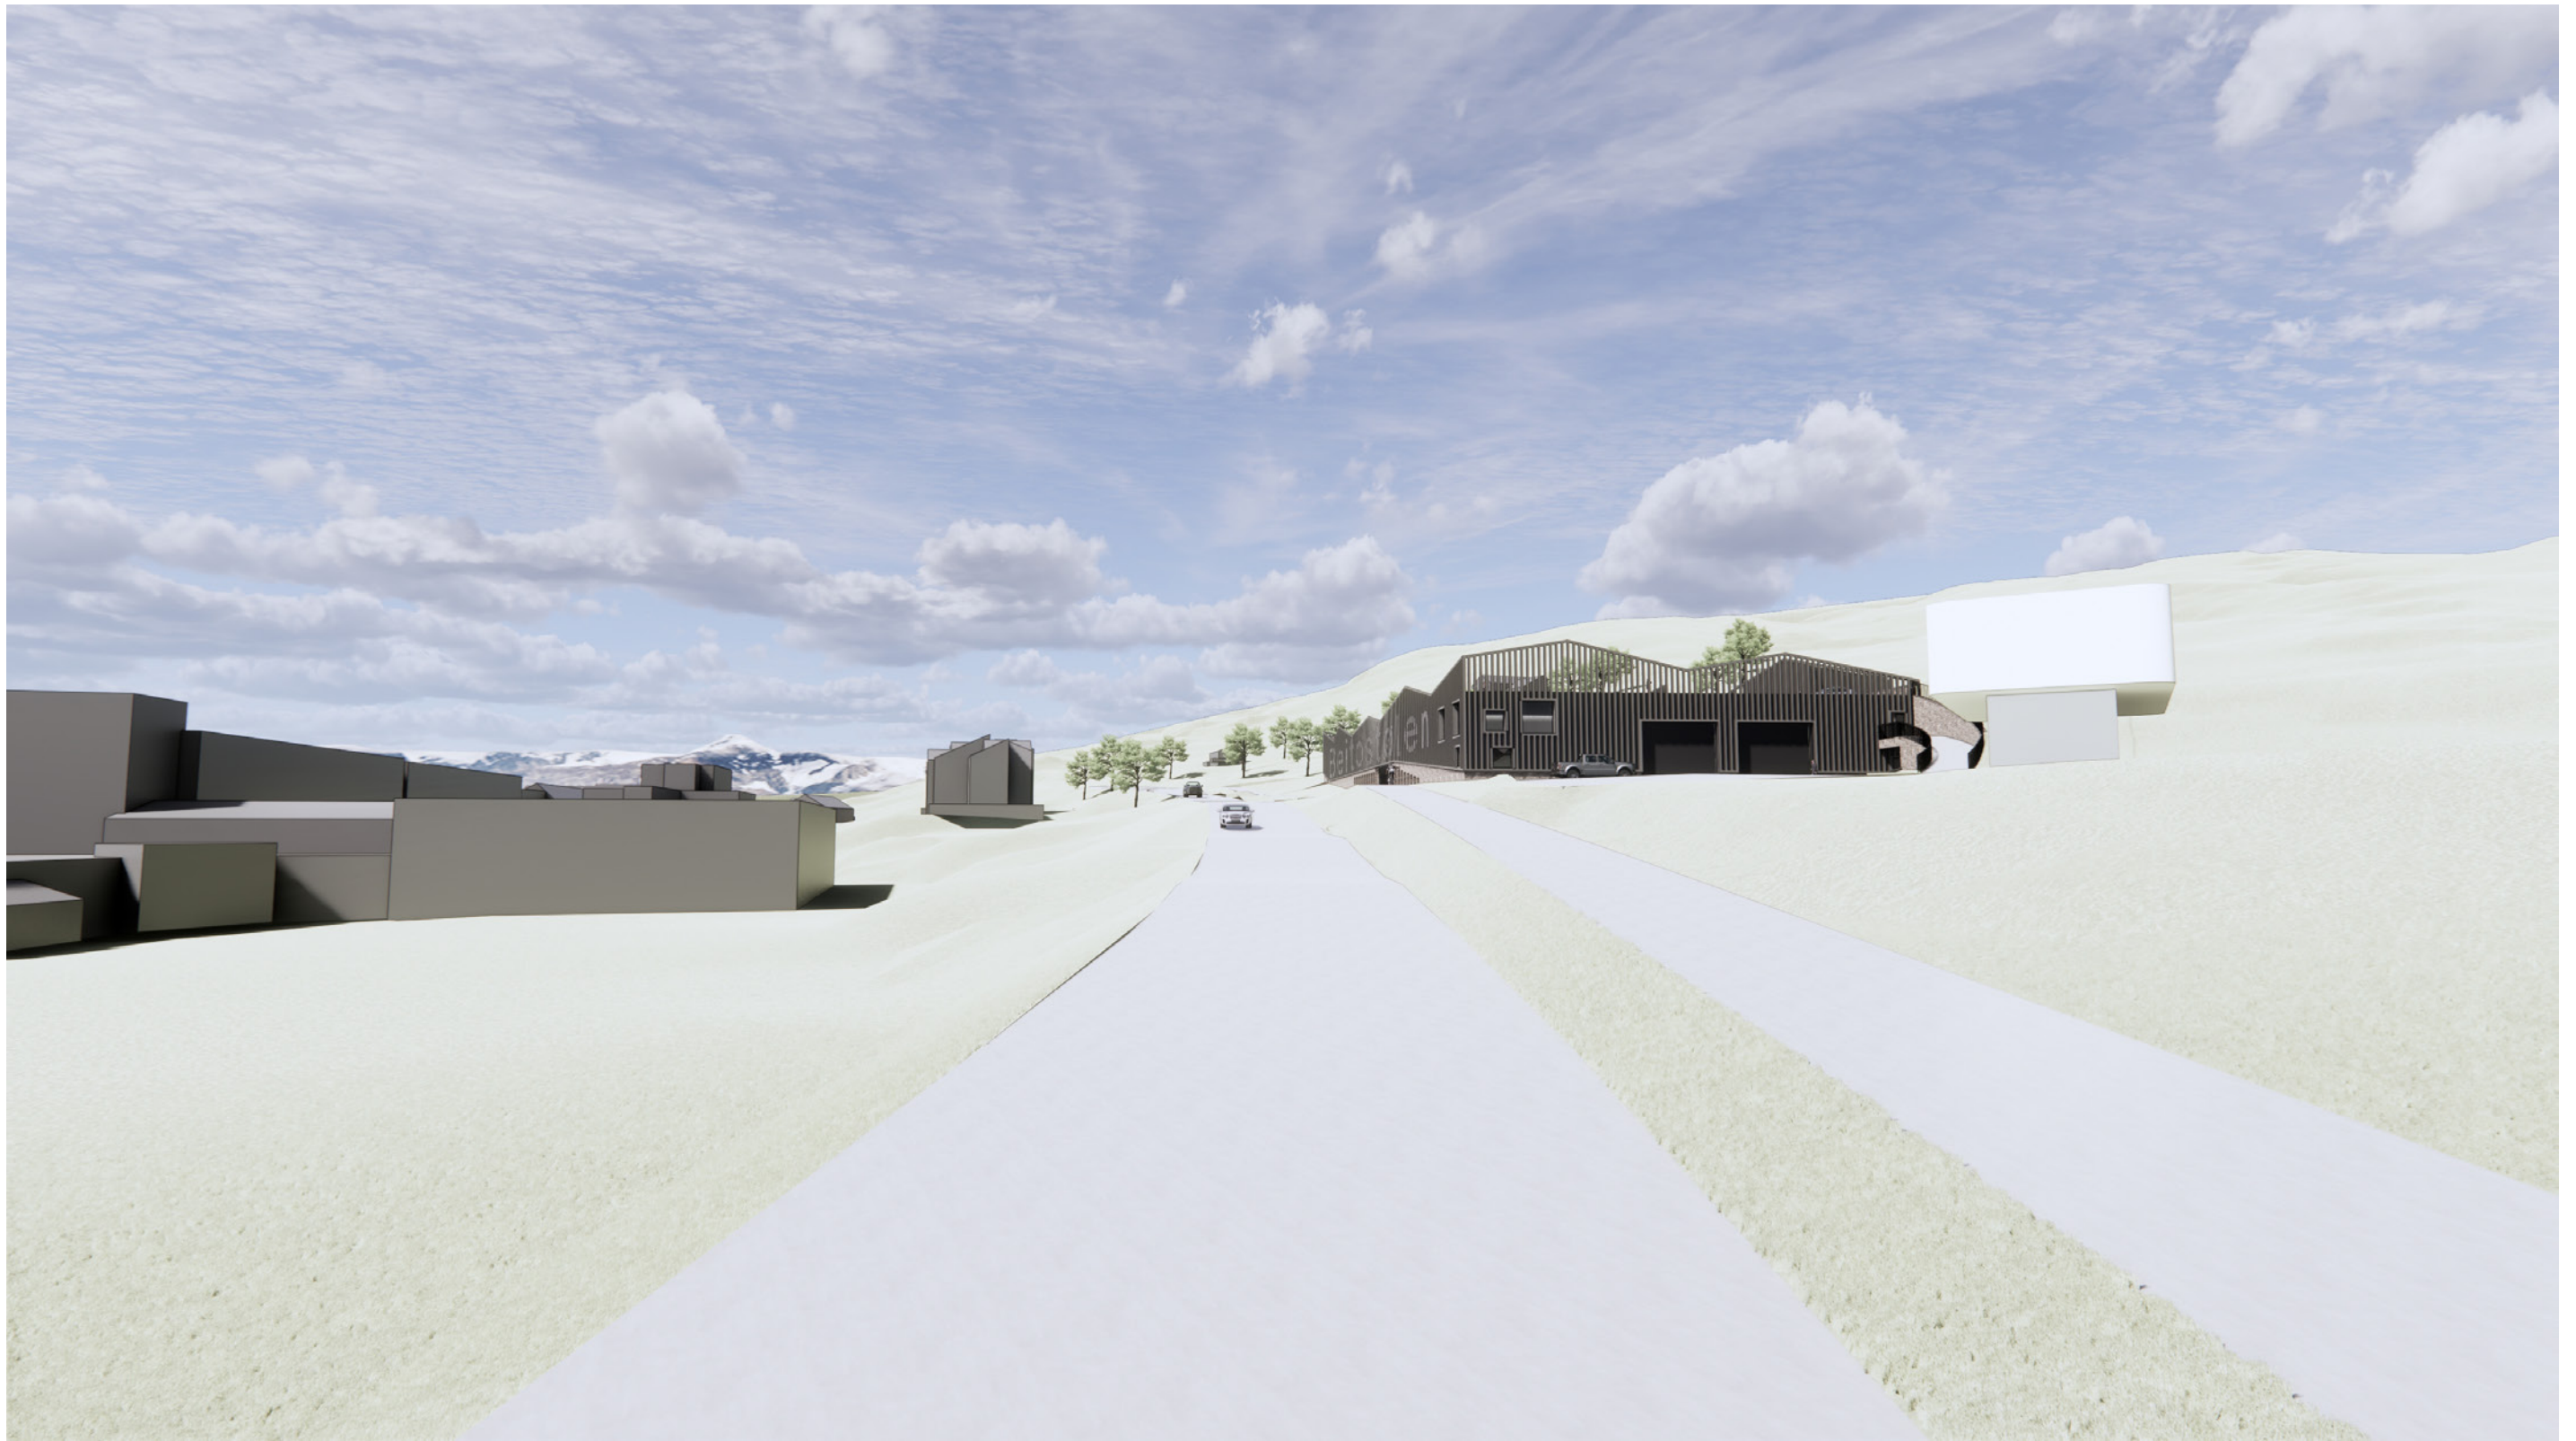

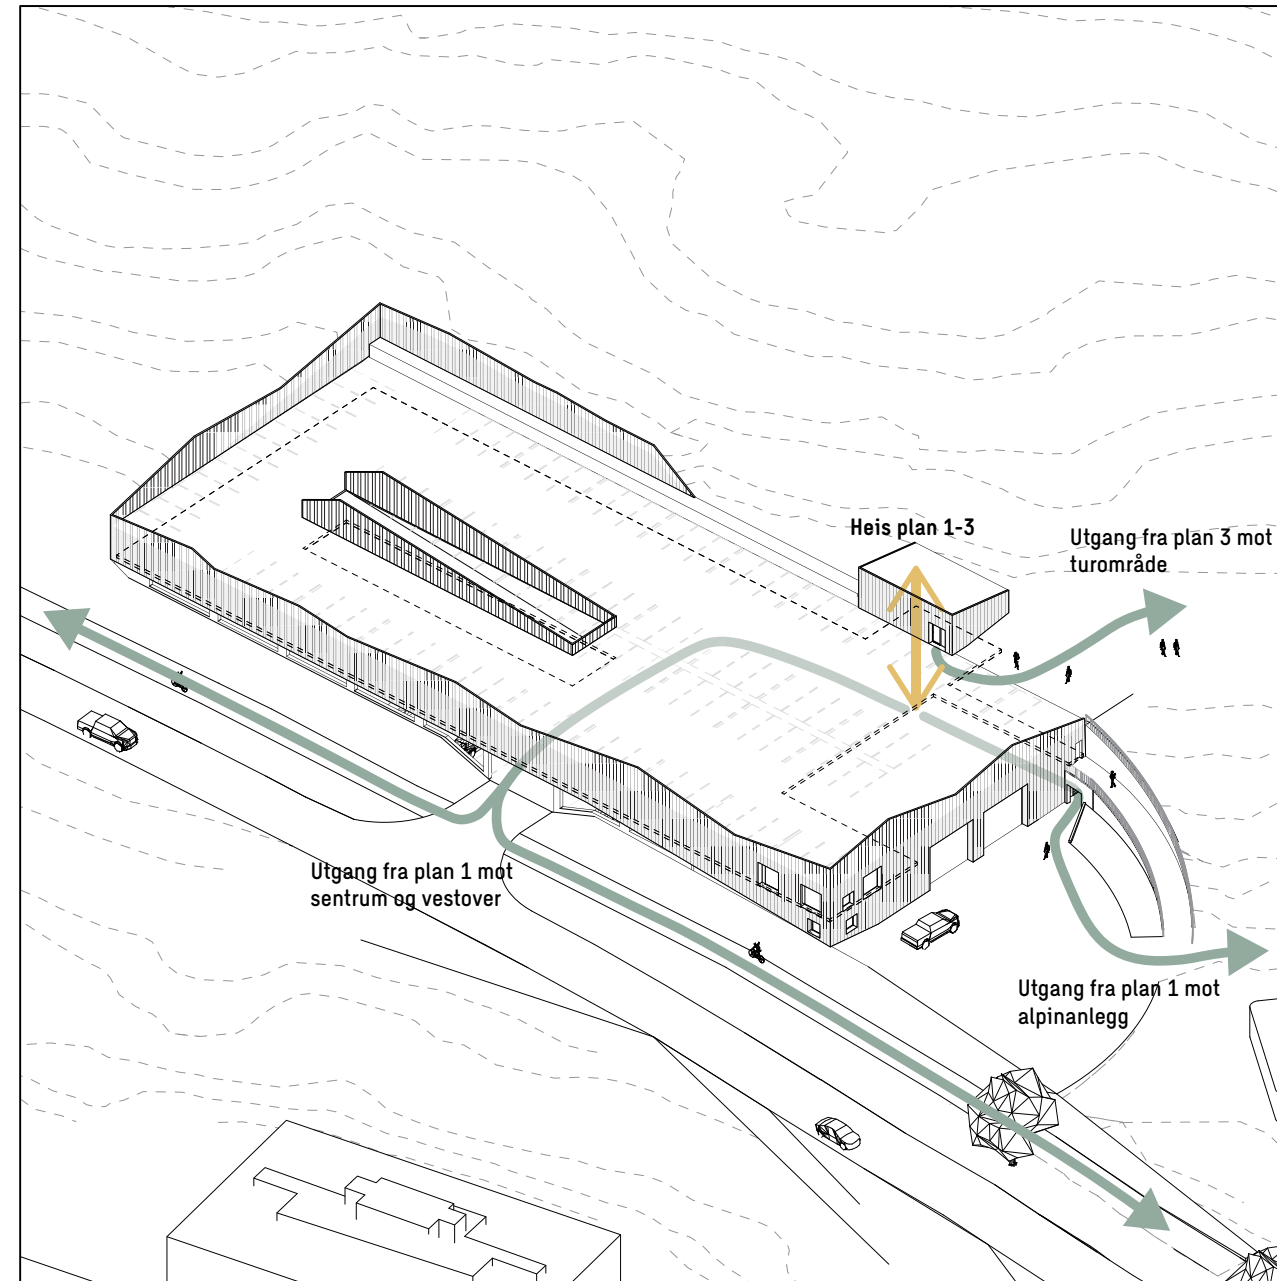


UU-tilgang fra hele p-anlegget til tilliggende områder

Aktivitetsparkeringen er tilrettelagt for UU-adkomst til alle de 3 planene. I nord er det plassert en heis som frakter deg mellom de 3 planene. Direkte adkomst fra bakkeplan i sør og øst, og planfri overgang mellom det naturlige terrenget og taket i det nord-østlige hjørnet. Dette gjelder også toalettene som etableres i trapp- og heishuset.


Diagrammer

Takplanet muliggjør annen bruk utover parkering, dersom dette er ønskelig.
Eksempler på hva dette kan være er illustrert under.

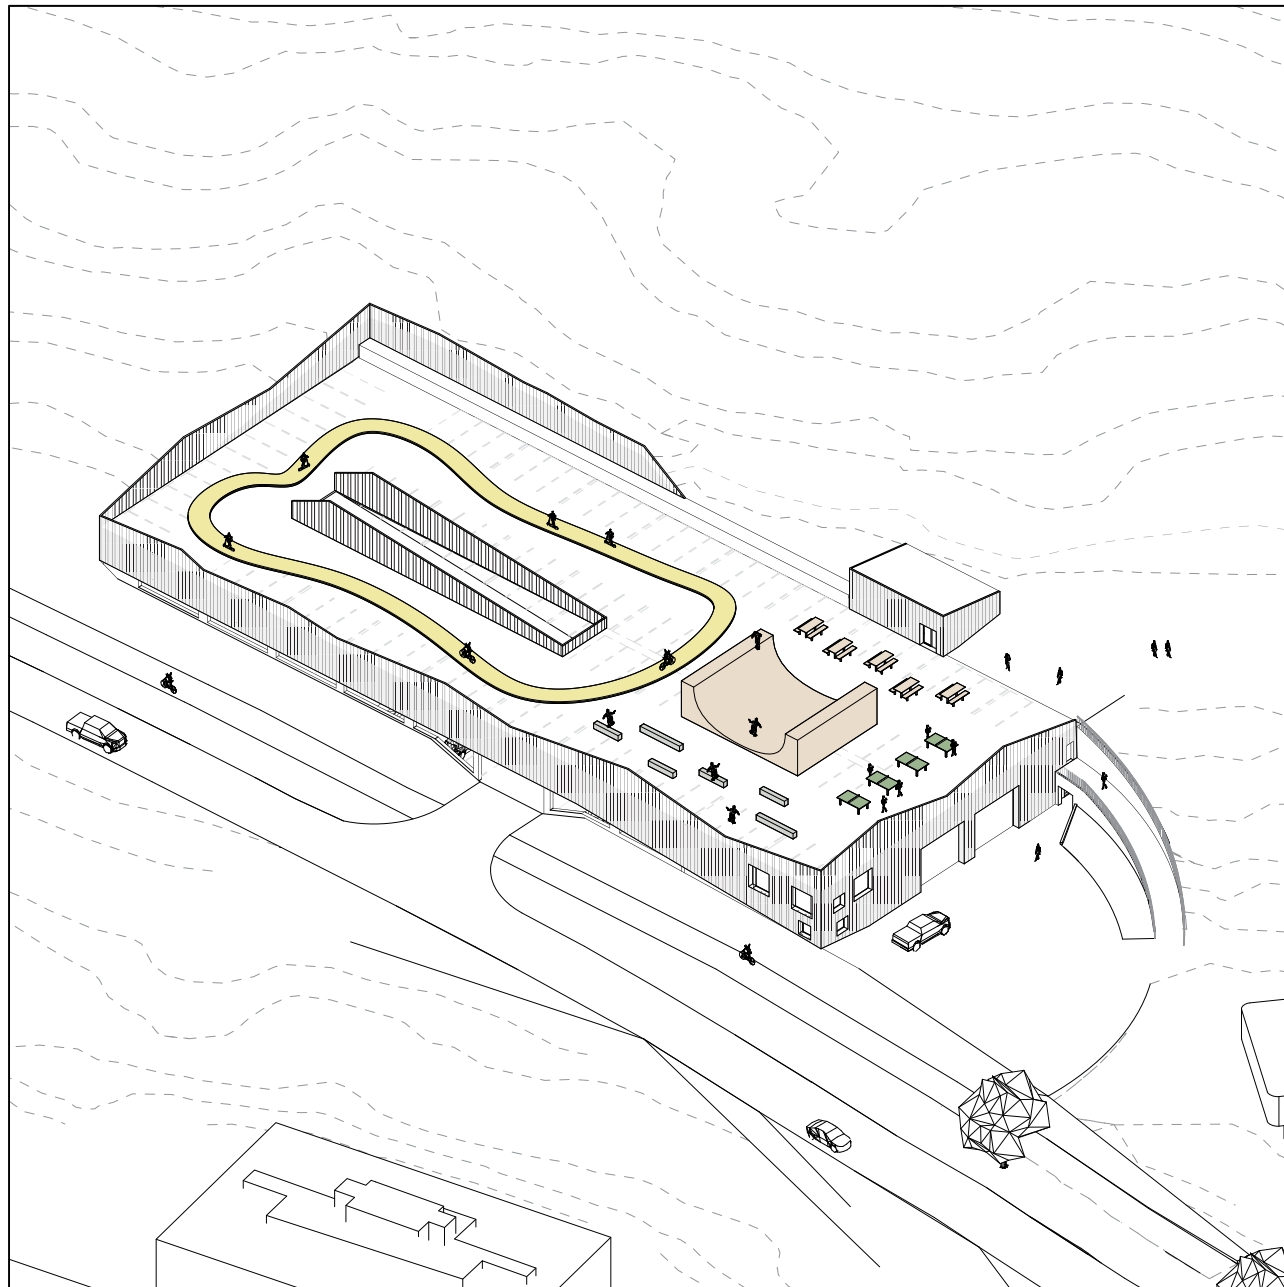


Aktivitetsfremmende tilbud på tilgjengelig tak

Når parkeringsbehovet ikke er like stort, avhengig av sesong, vil det øvre planet kunne benyttes som et stort aktivitets- og lekeareal. Her setter fantasien begrensningene; alt fra skate-, sparkesykkel- og sykkelpark til bordtennis og annen lek.

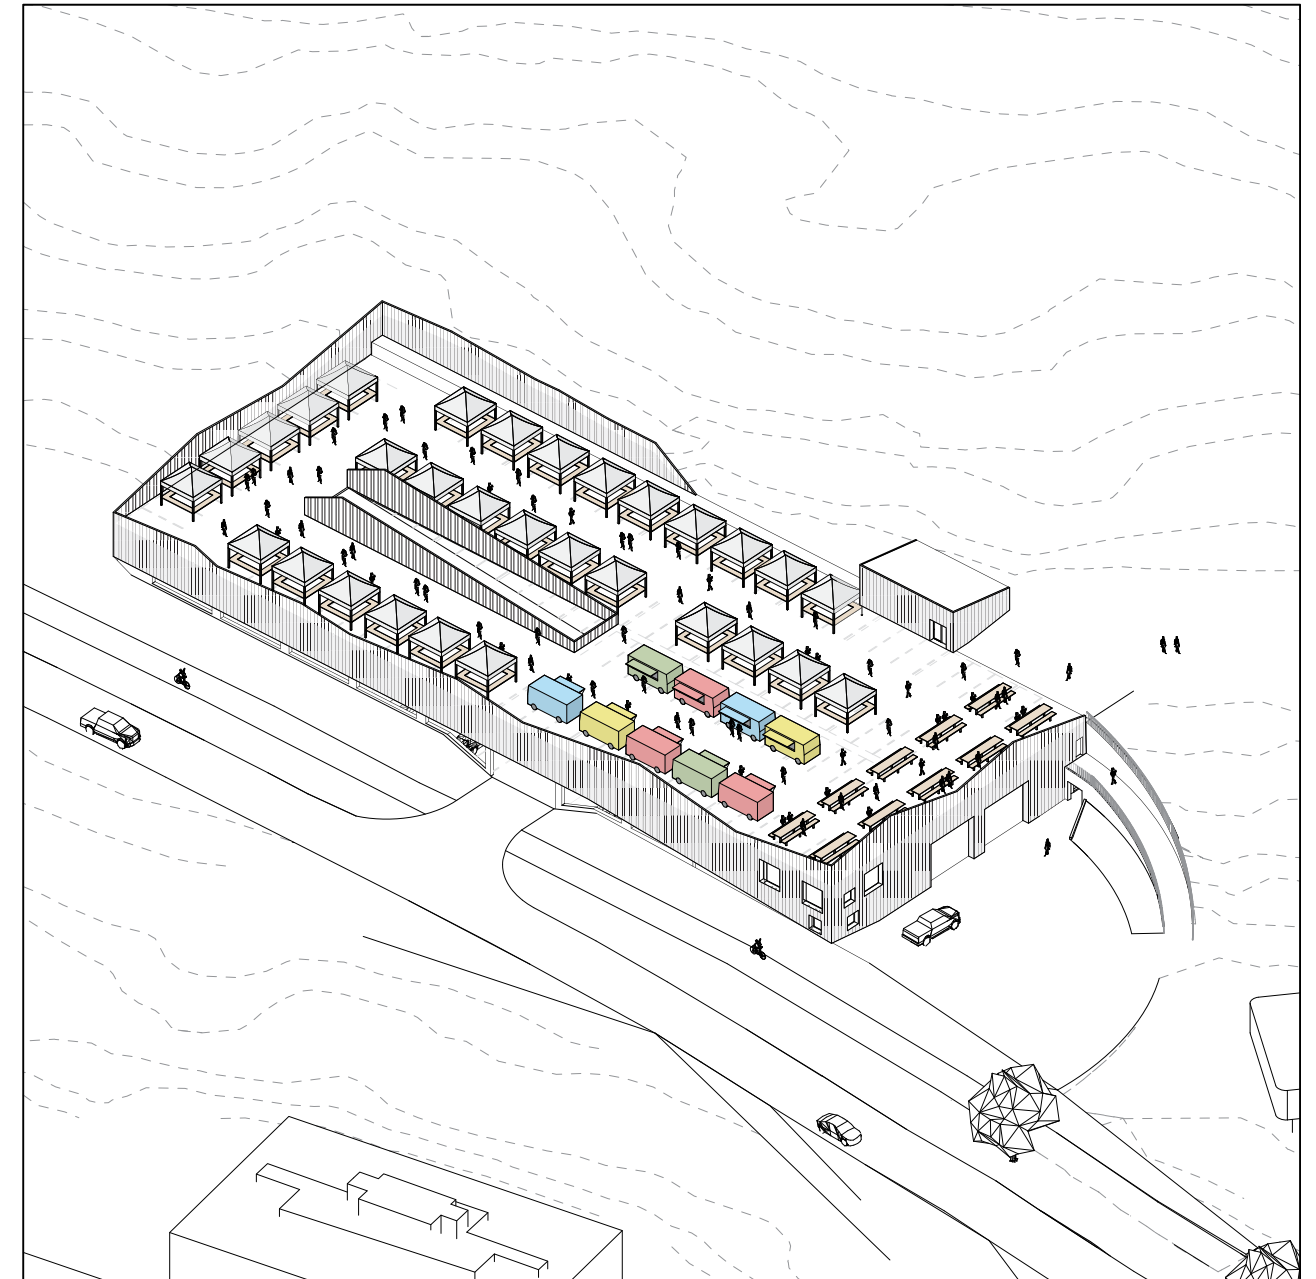


Bondens marked / Reko-ring o.l.

Den åpne takflaten gir også muligheter for annen type aktivitet enn lek og spill. Den kan f. eks også benyttes som markeds plass, med matfestival, bondens marked, reko-ring og lignende.

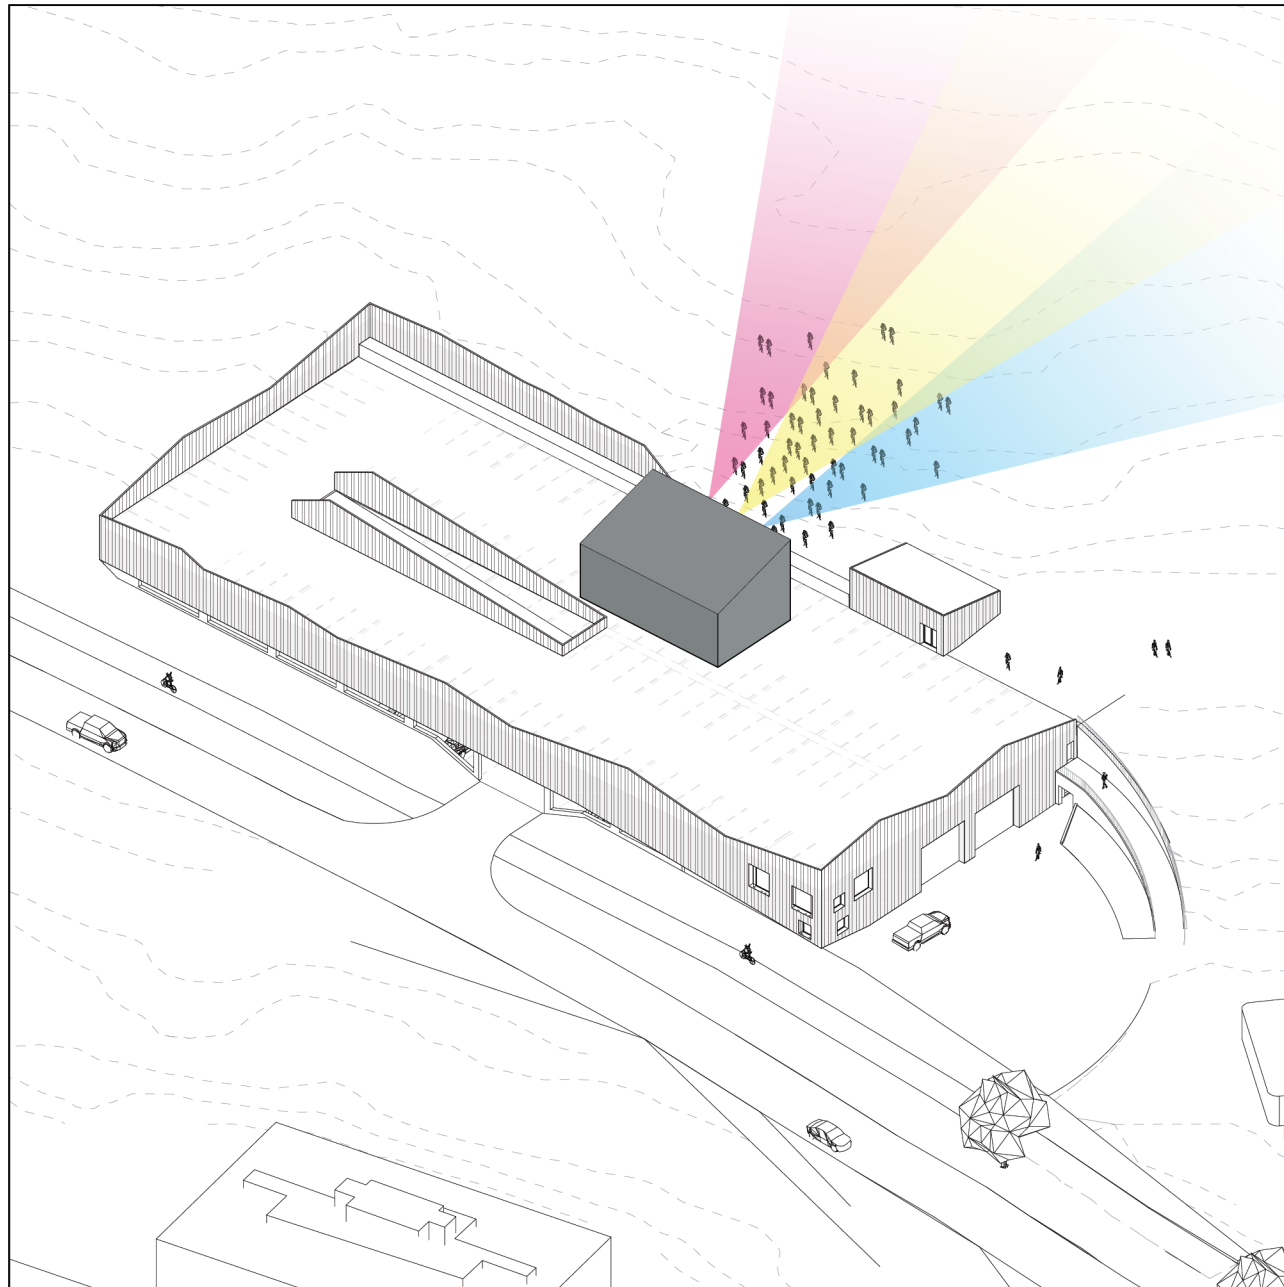

Konsertscene og naturlig amfi

Måten parkeringshuset skjærer seg inn i det skrånende terrenget tilrettelegger for mulighet til å sette opp en scene der man kan ha konserter og annen underholdning. Det flate betongdekket er et bra underlag for den typen installasjon, og logistikk ift. opp- og nedrigg, strøm etc. er tilrettelagt for i p-huset. Det skrånende terrenget danner et naturlig amfi, i flotte omgivelser.

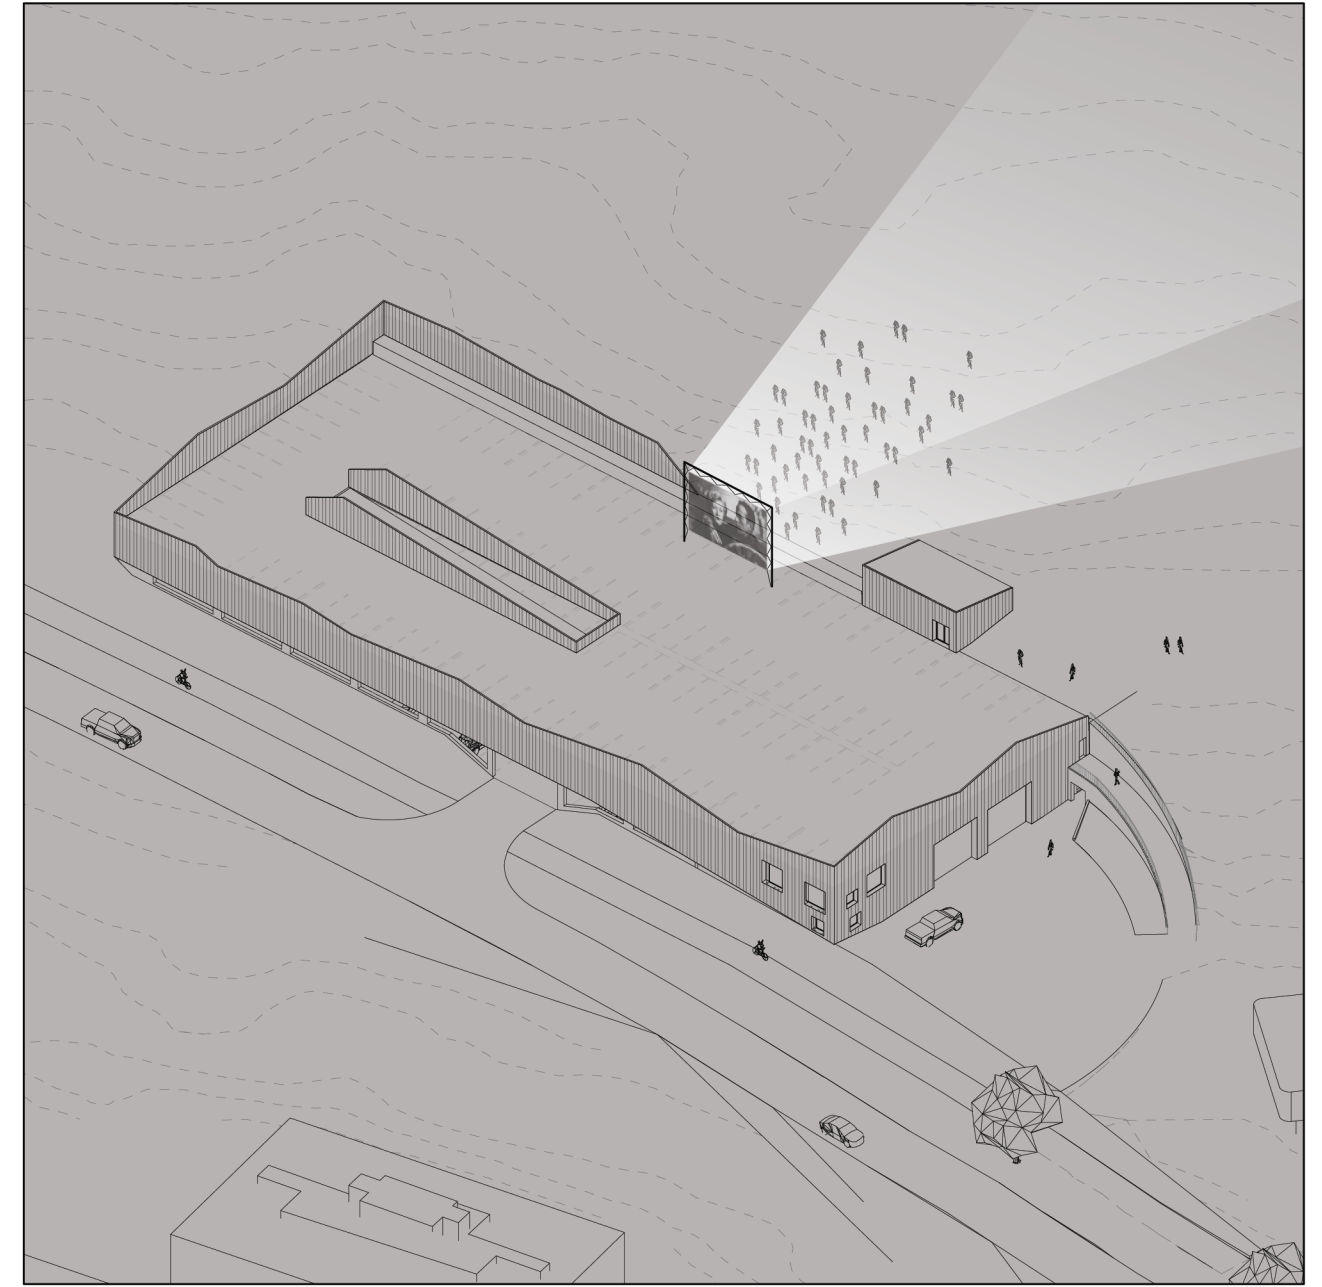

Ute kino med naturlig amfi

På tilsvarende måte kan det også tenkes å utendørs kino. Bygningsvolumet vil fungere som en støyskjerm mot Bygdinvegen.


Alternativ fasade

Det foreslås også en alternativ vri på fasadekonseptet for aktivitetsparkeringen, med en roligere, horisontal gesimslinje mot sør og øst.


Dette vil redusere høydevirkningen og vil oppleves mer horisontalt.

De vertikale spilene vil her kunne bestå av varierte dybder for å tilføre releieff i fasadelivet.

Alternativ fasade - syd og nord

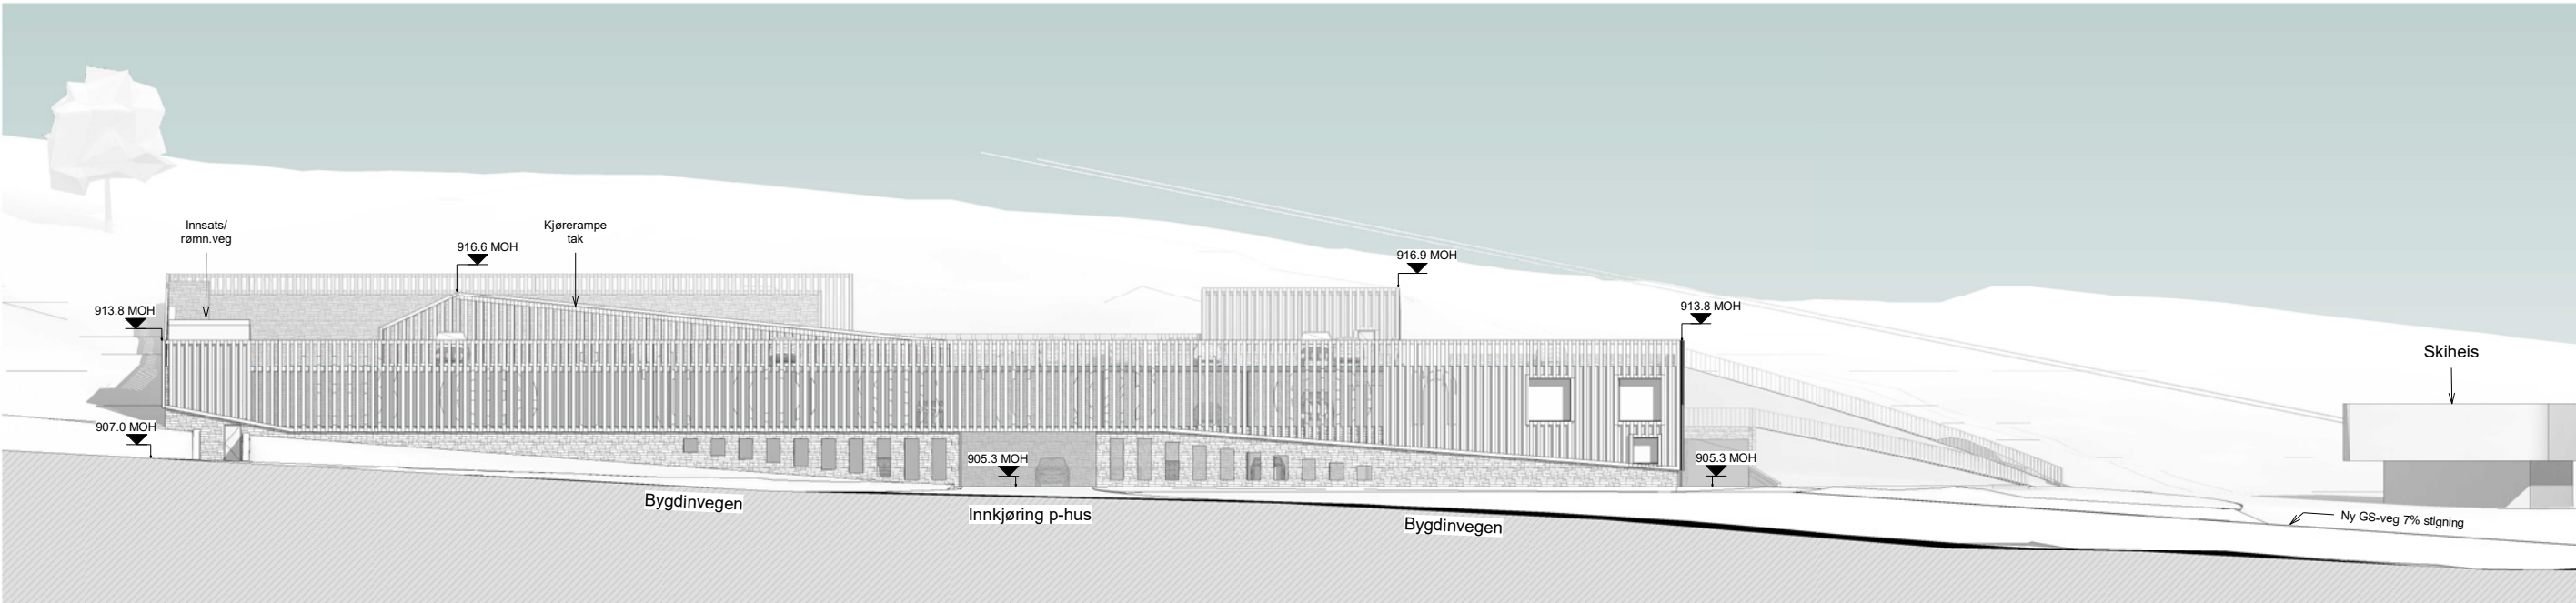


Fasadeoppriss syd

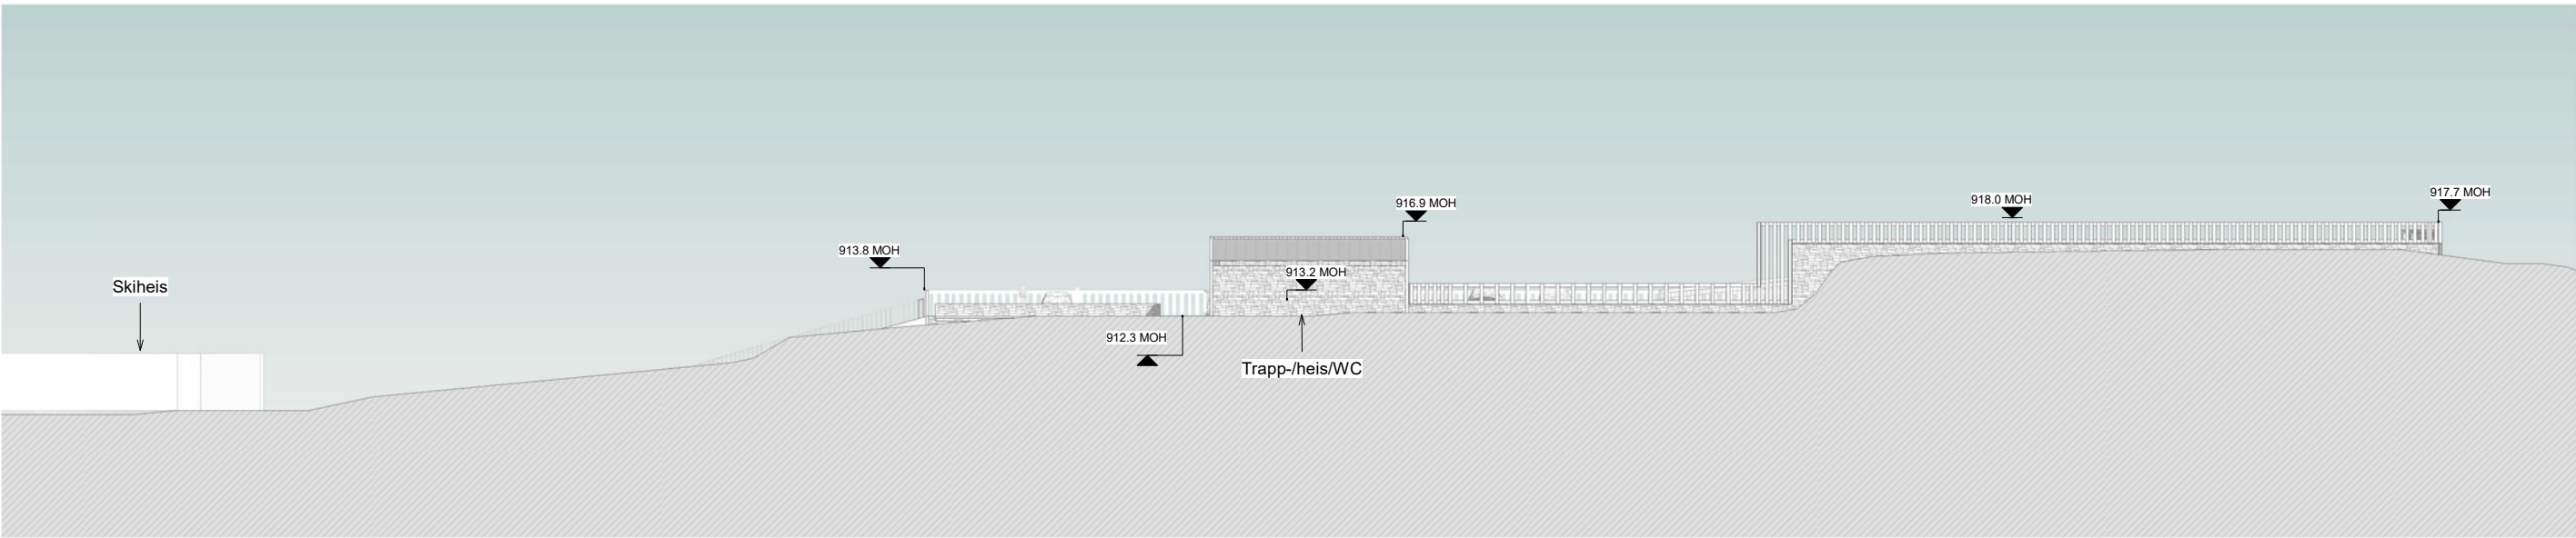


Fasadeoppriss nord

Alternativ fasade - øst og vest

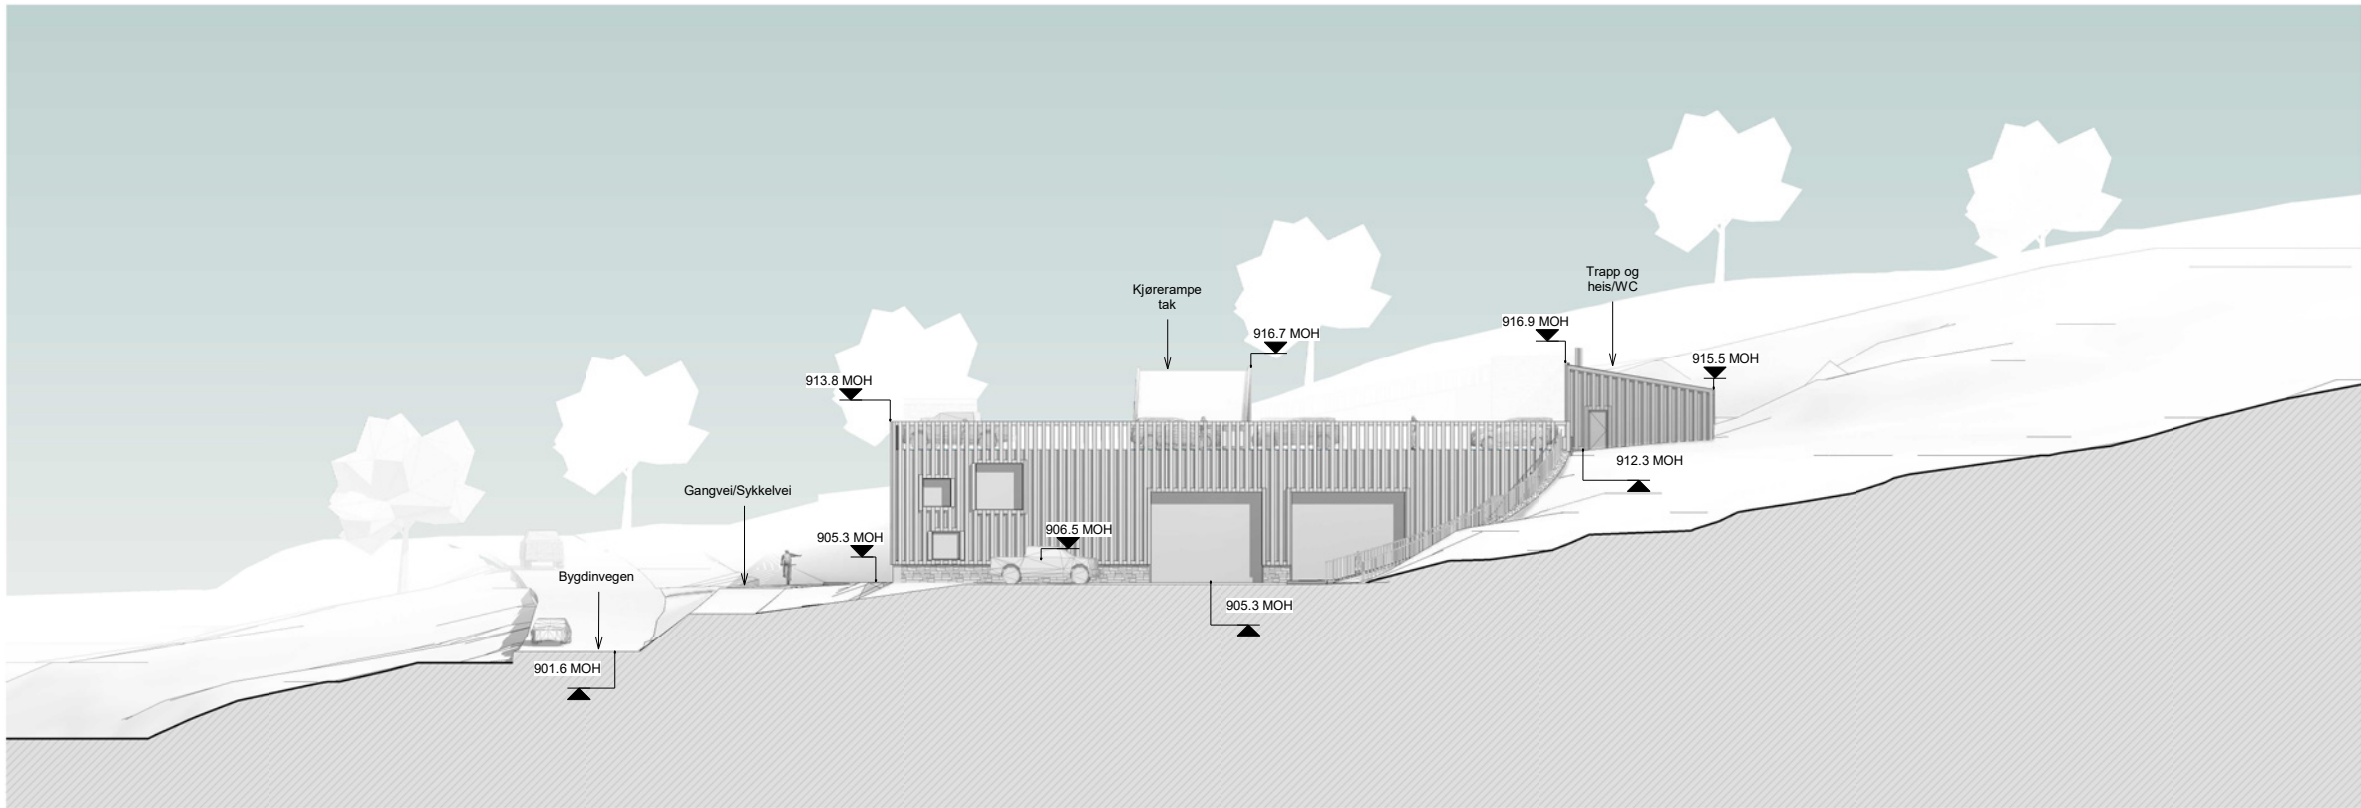

Fasadeoppriss øst

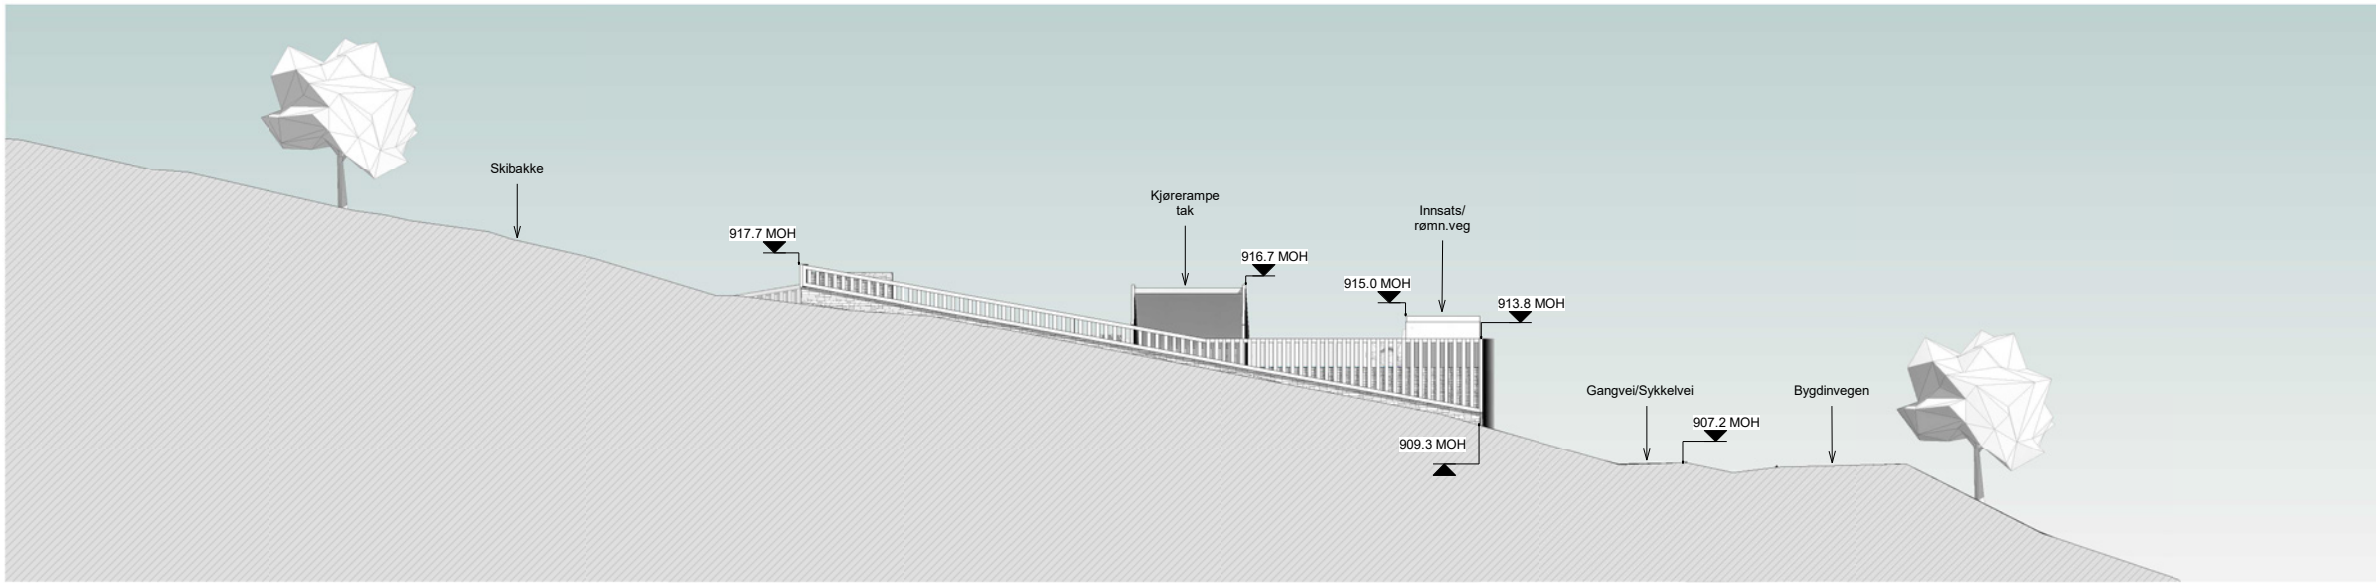

Fasadeoppriss vest


Illustrasjon alternativ fasade



Illustrasjon alternativ fasade



Illustrasjon alternativ fasade

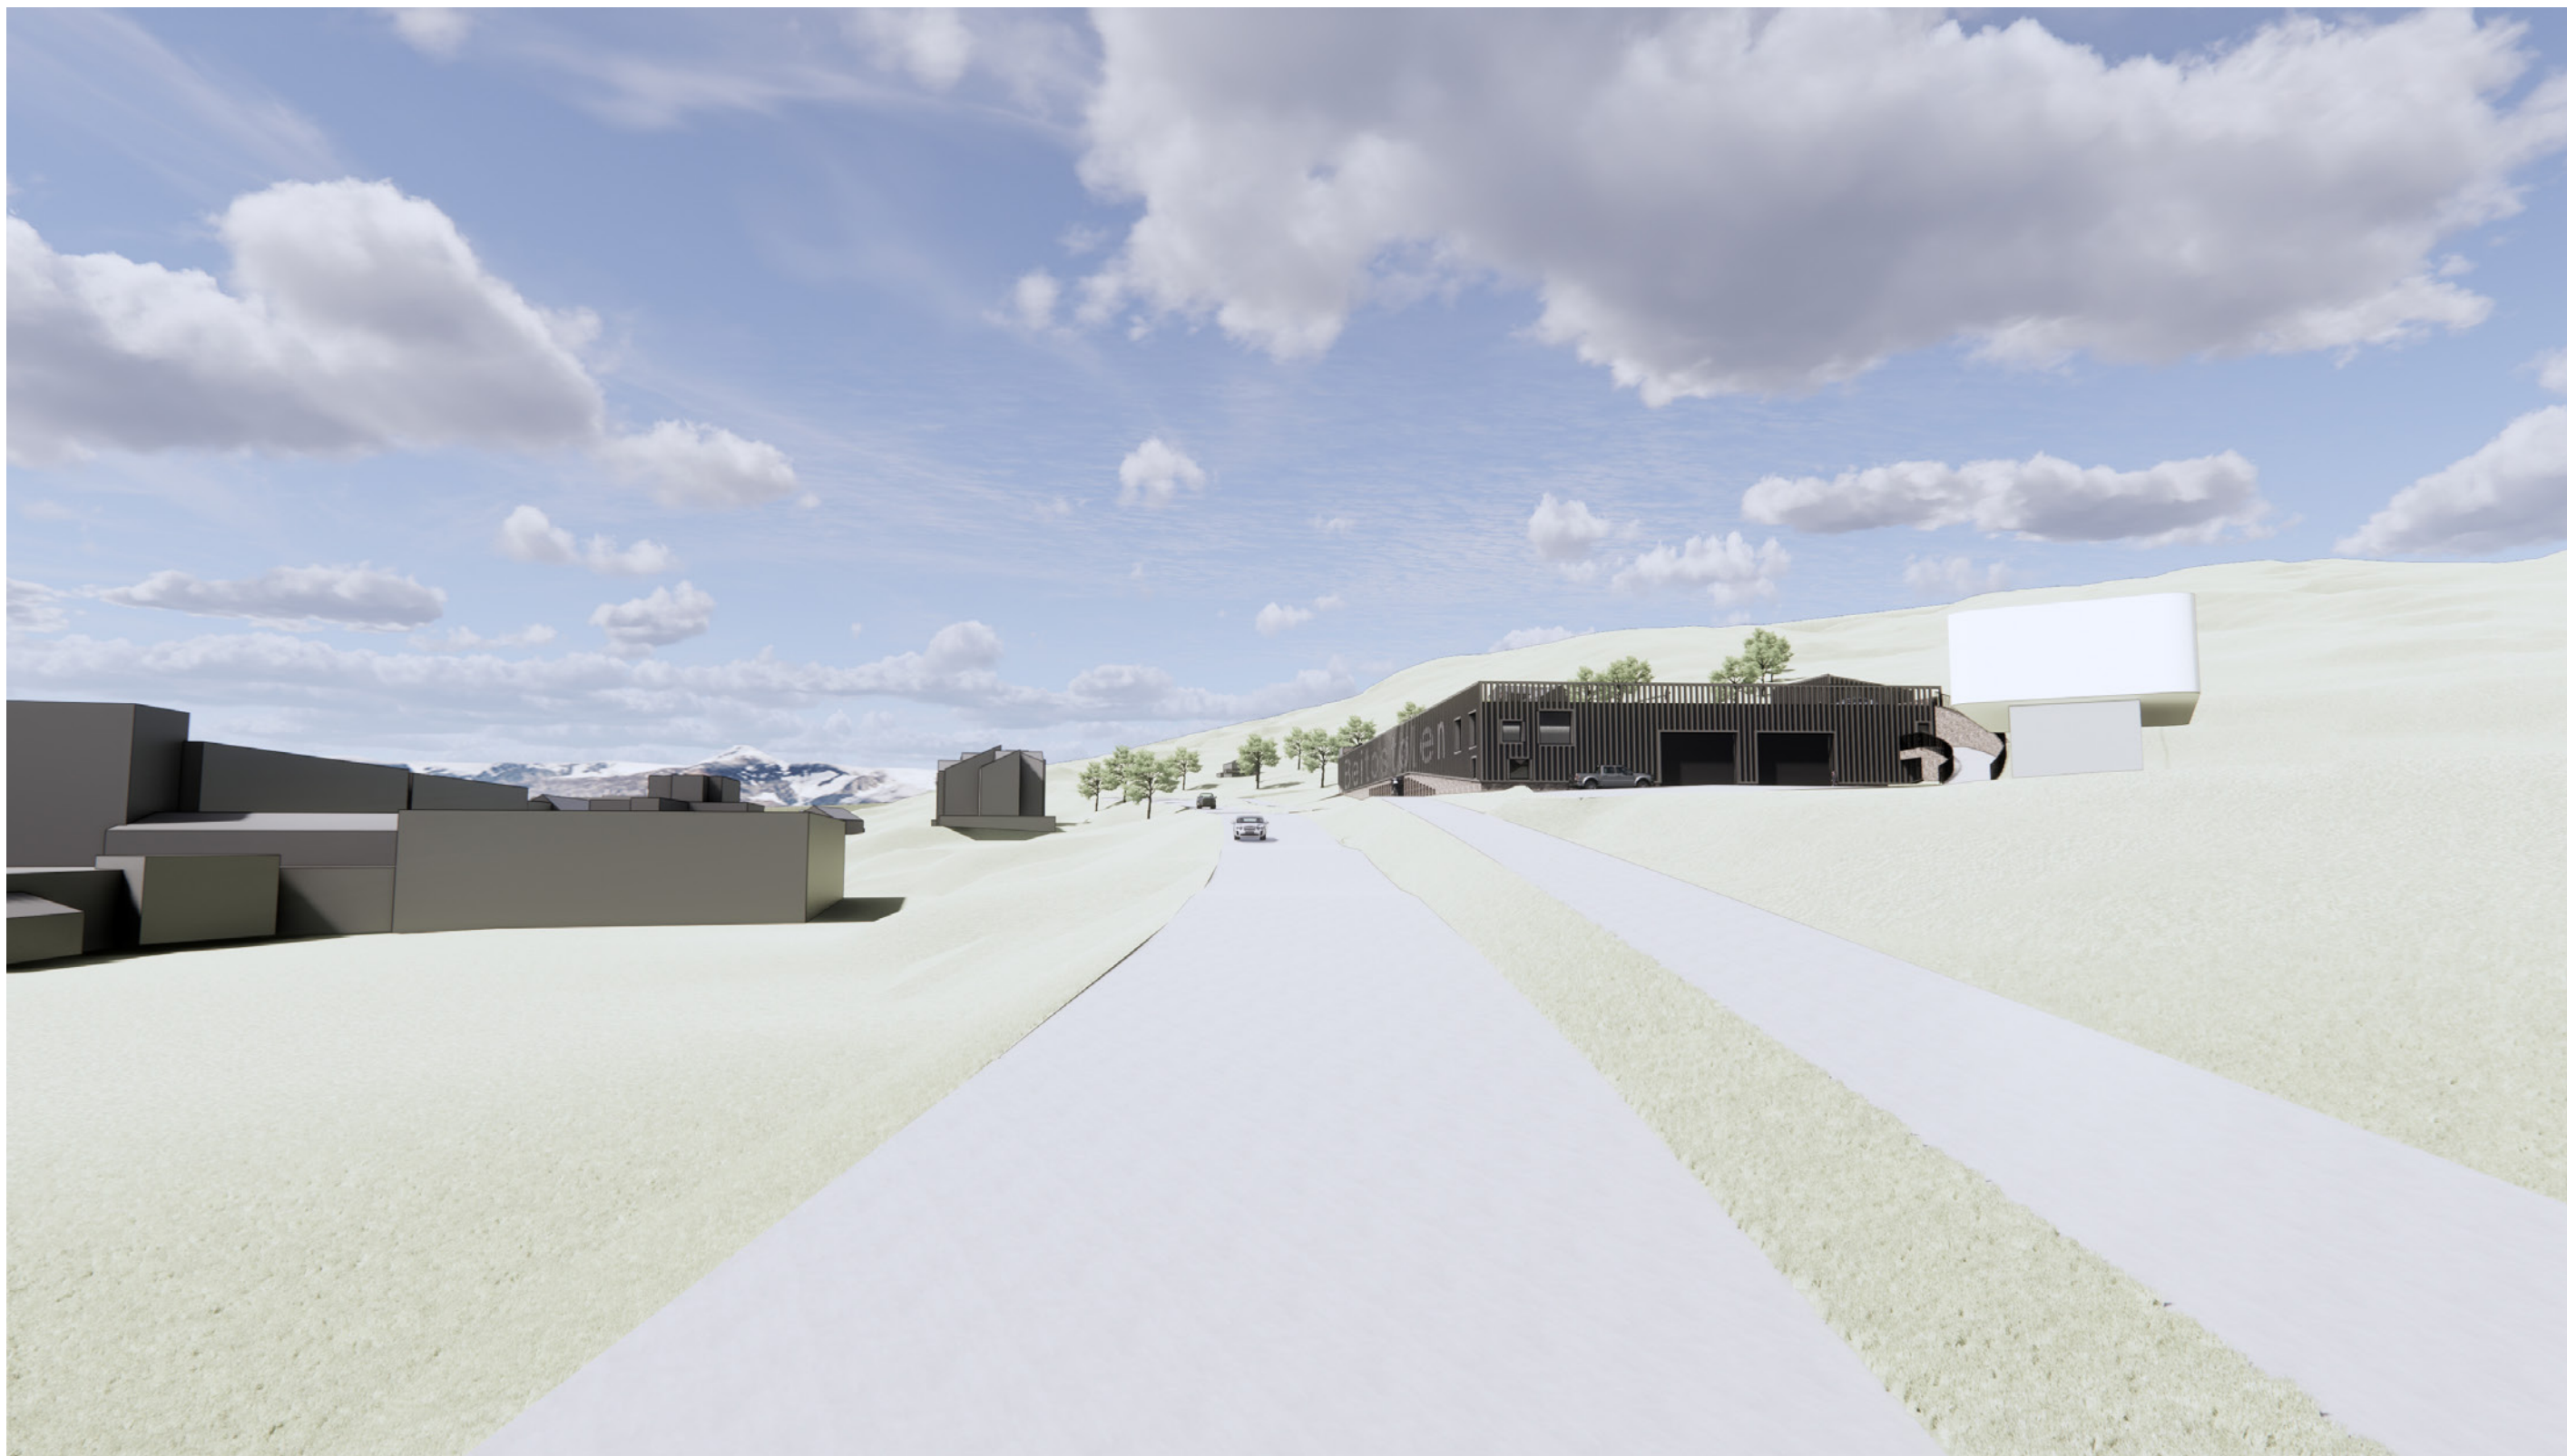

Beitostølen Aktivitetsparkering

Planforslag

08.08.2023