


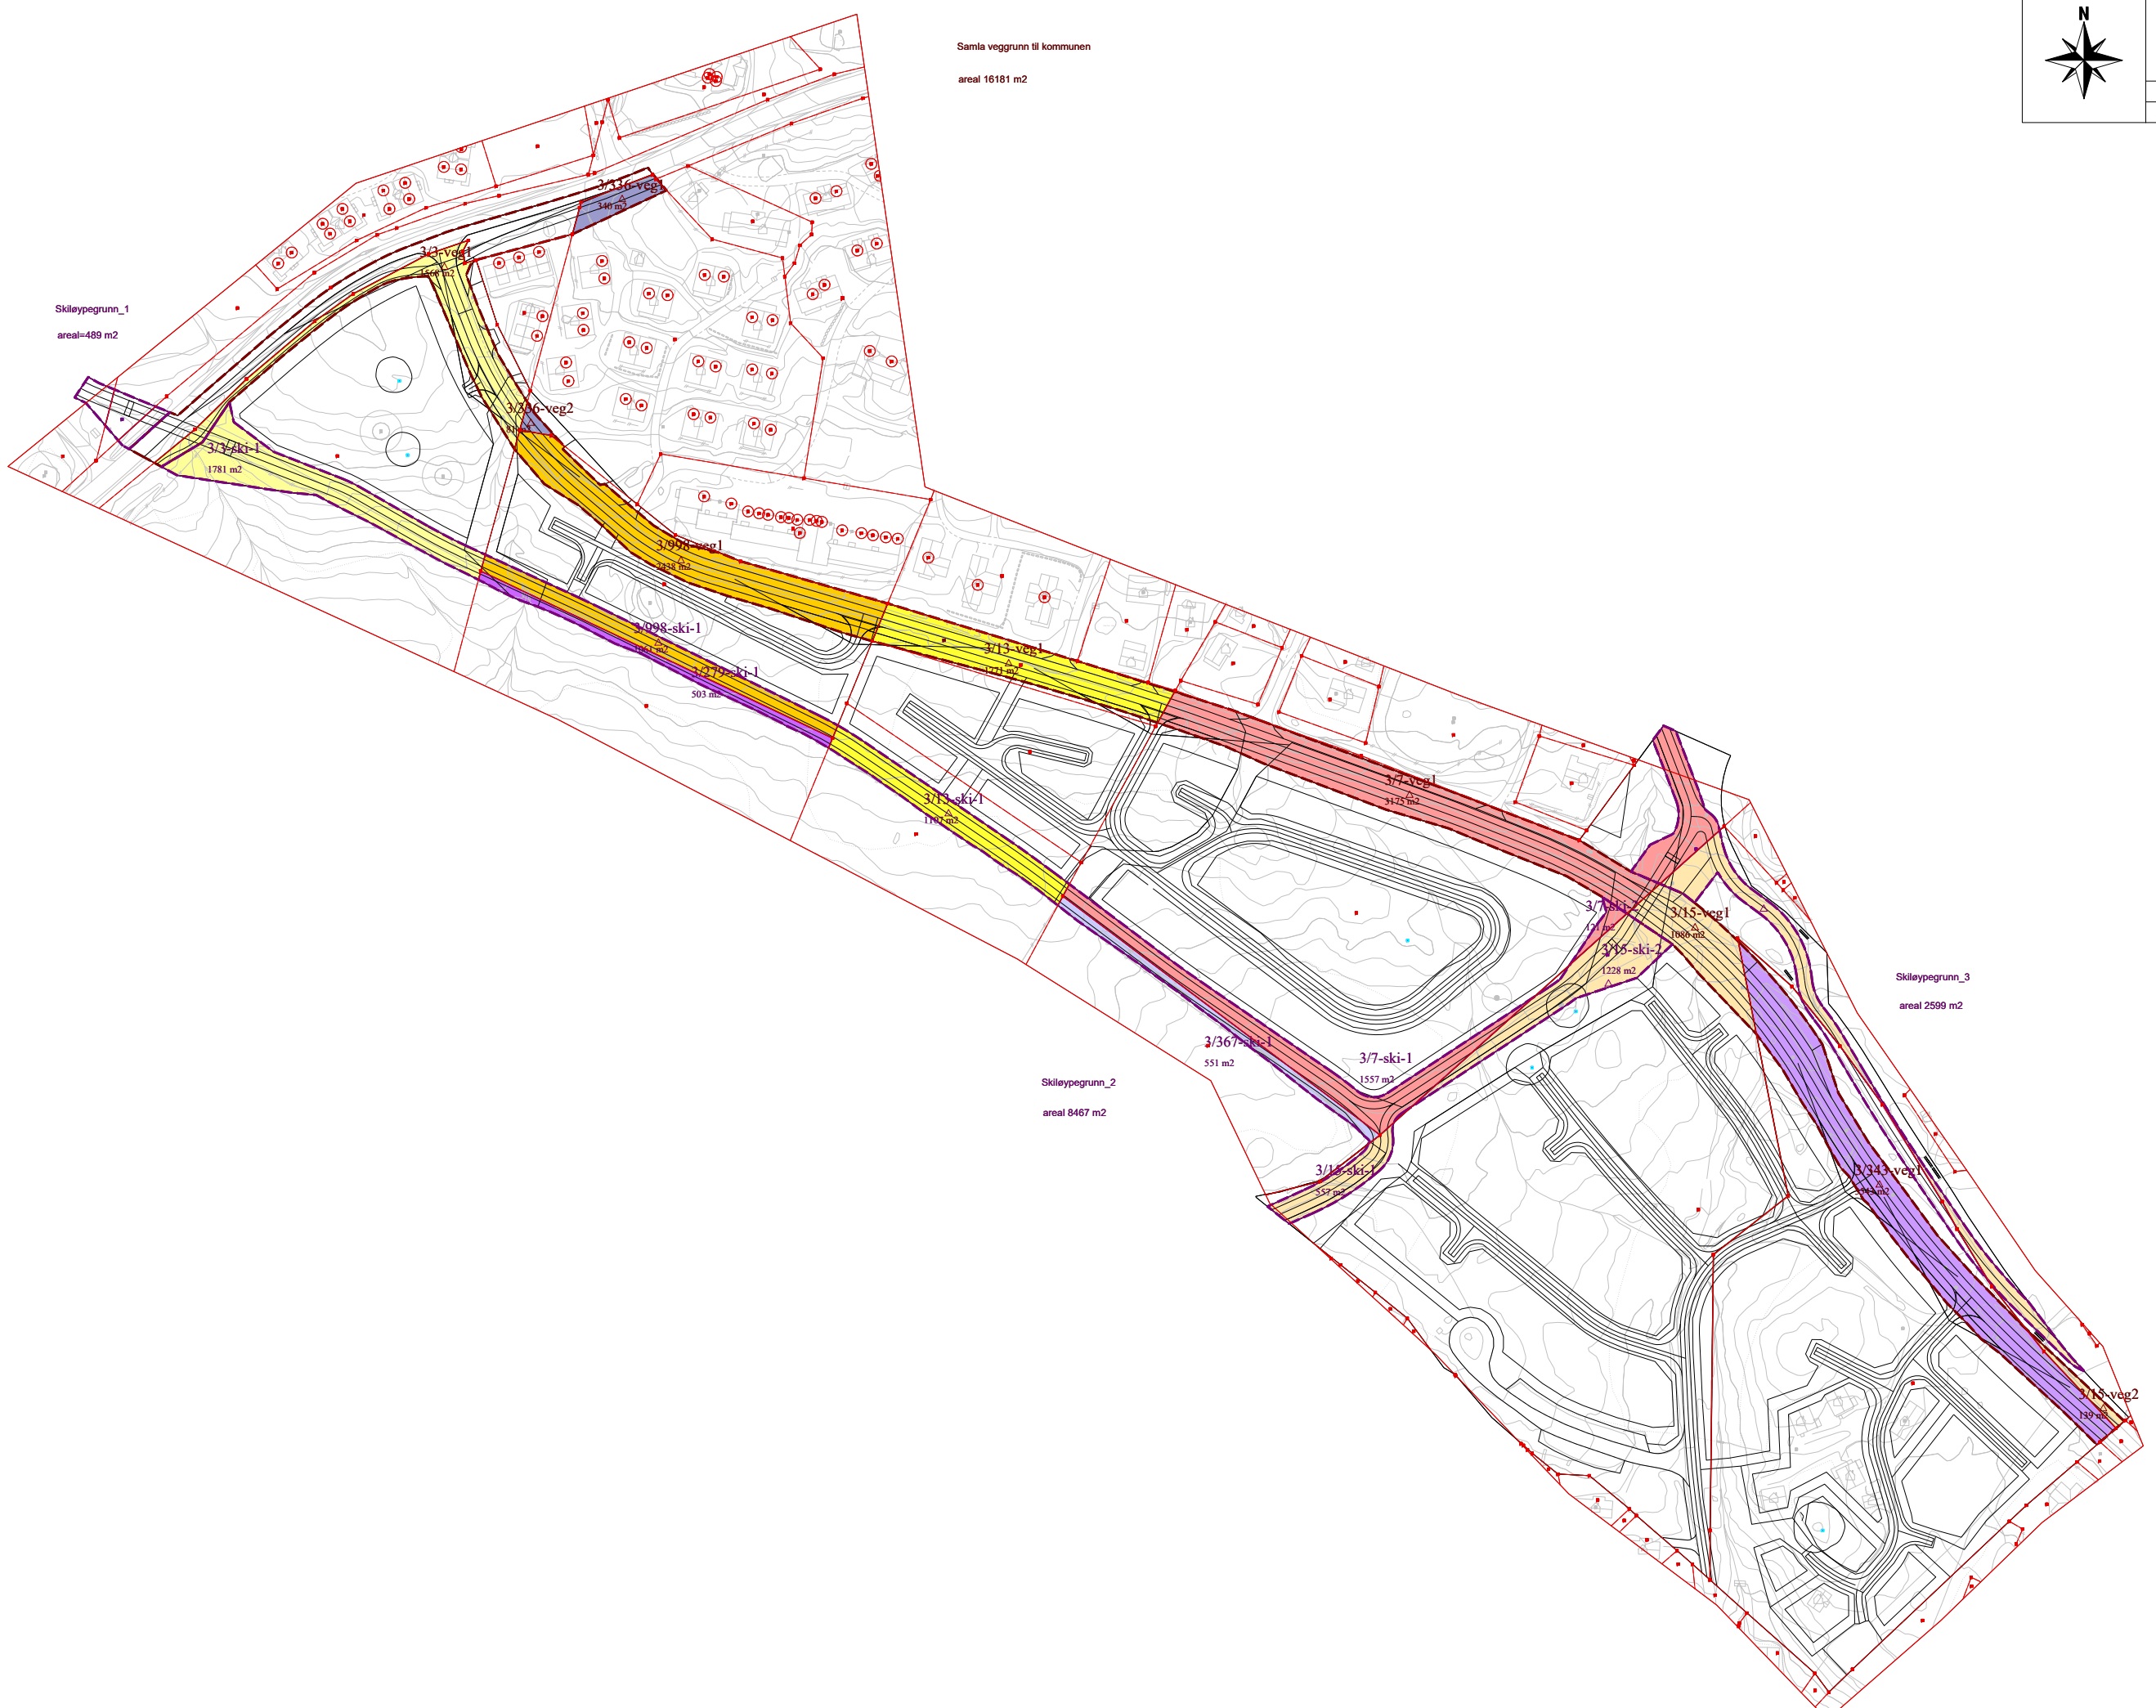

Finntøpplie, areal til kommunen
Vegareal i blått
Skiløypeareal i rosa
03.12.2020
Målestokk 1:2500
Areal+ AS, IOT (A3-format)

Samla veggrunn til kommunen
areal 16181 m²



Skiløypegrunn_1
areal=489 m²

Skiløypegrunn_2
areal 8467 m²

Skiløypegrunn_3
areal 2599 m²