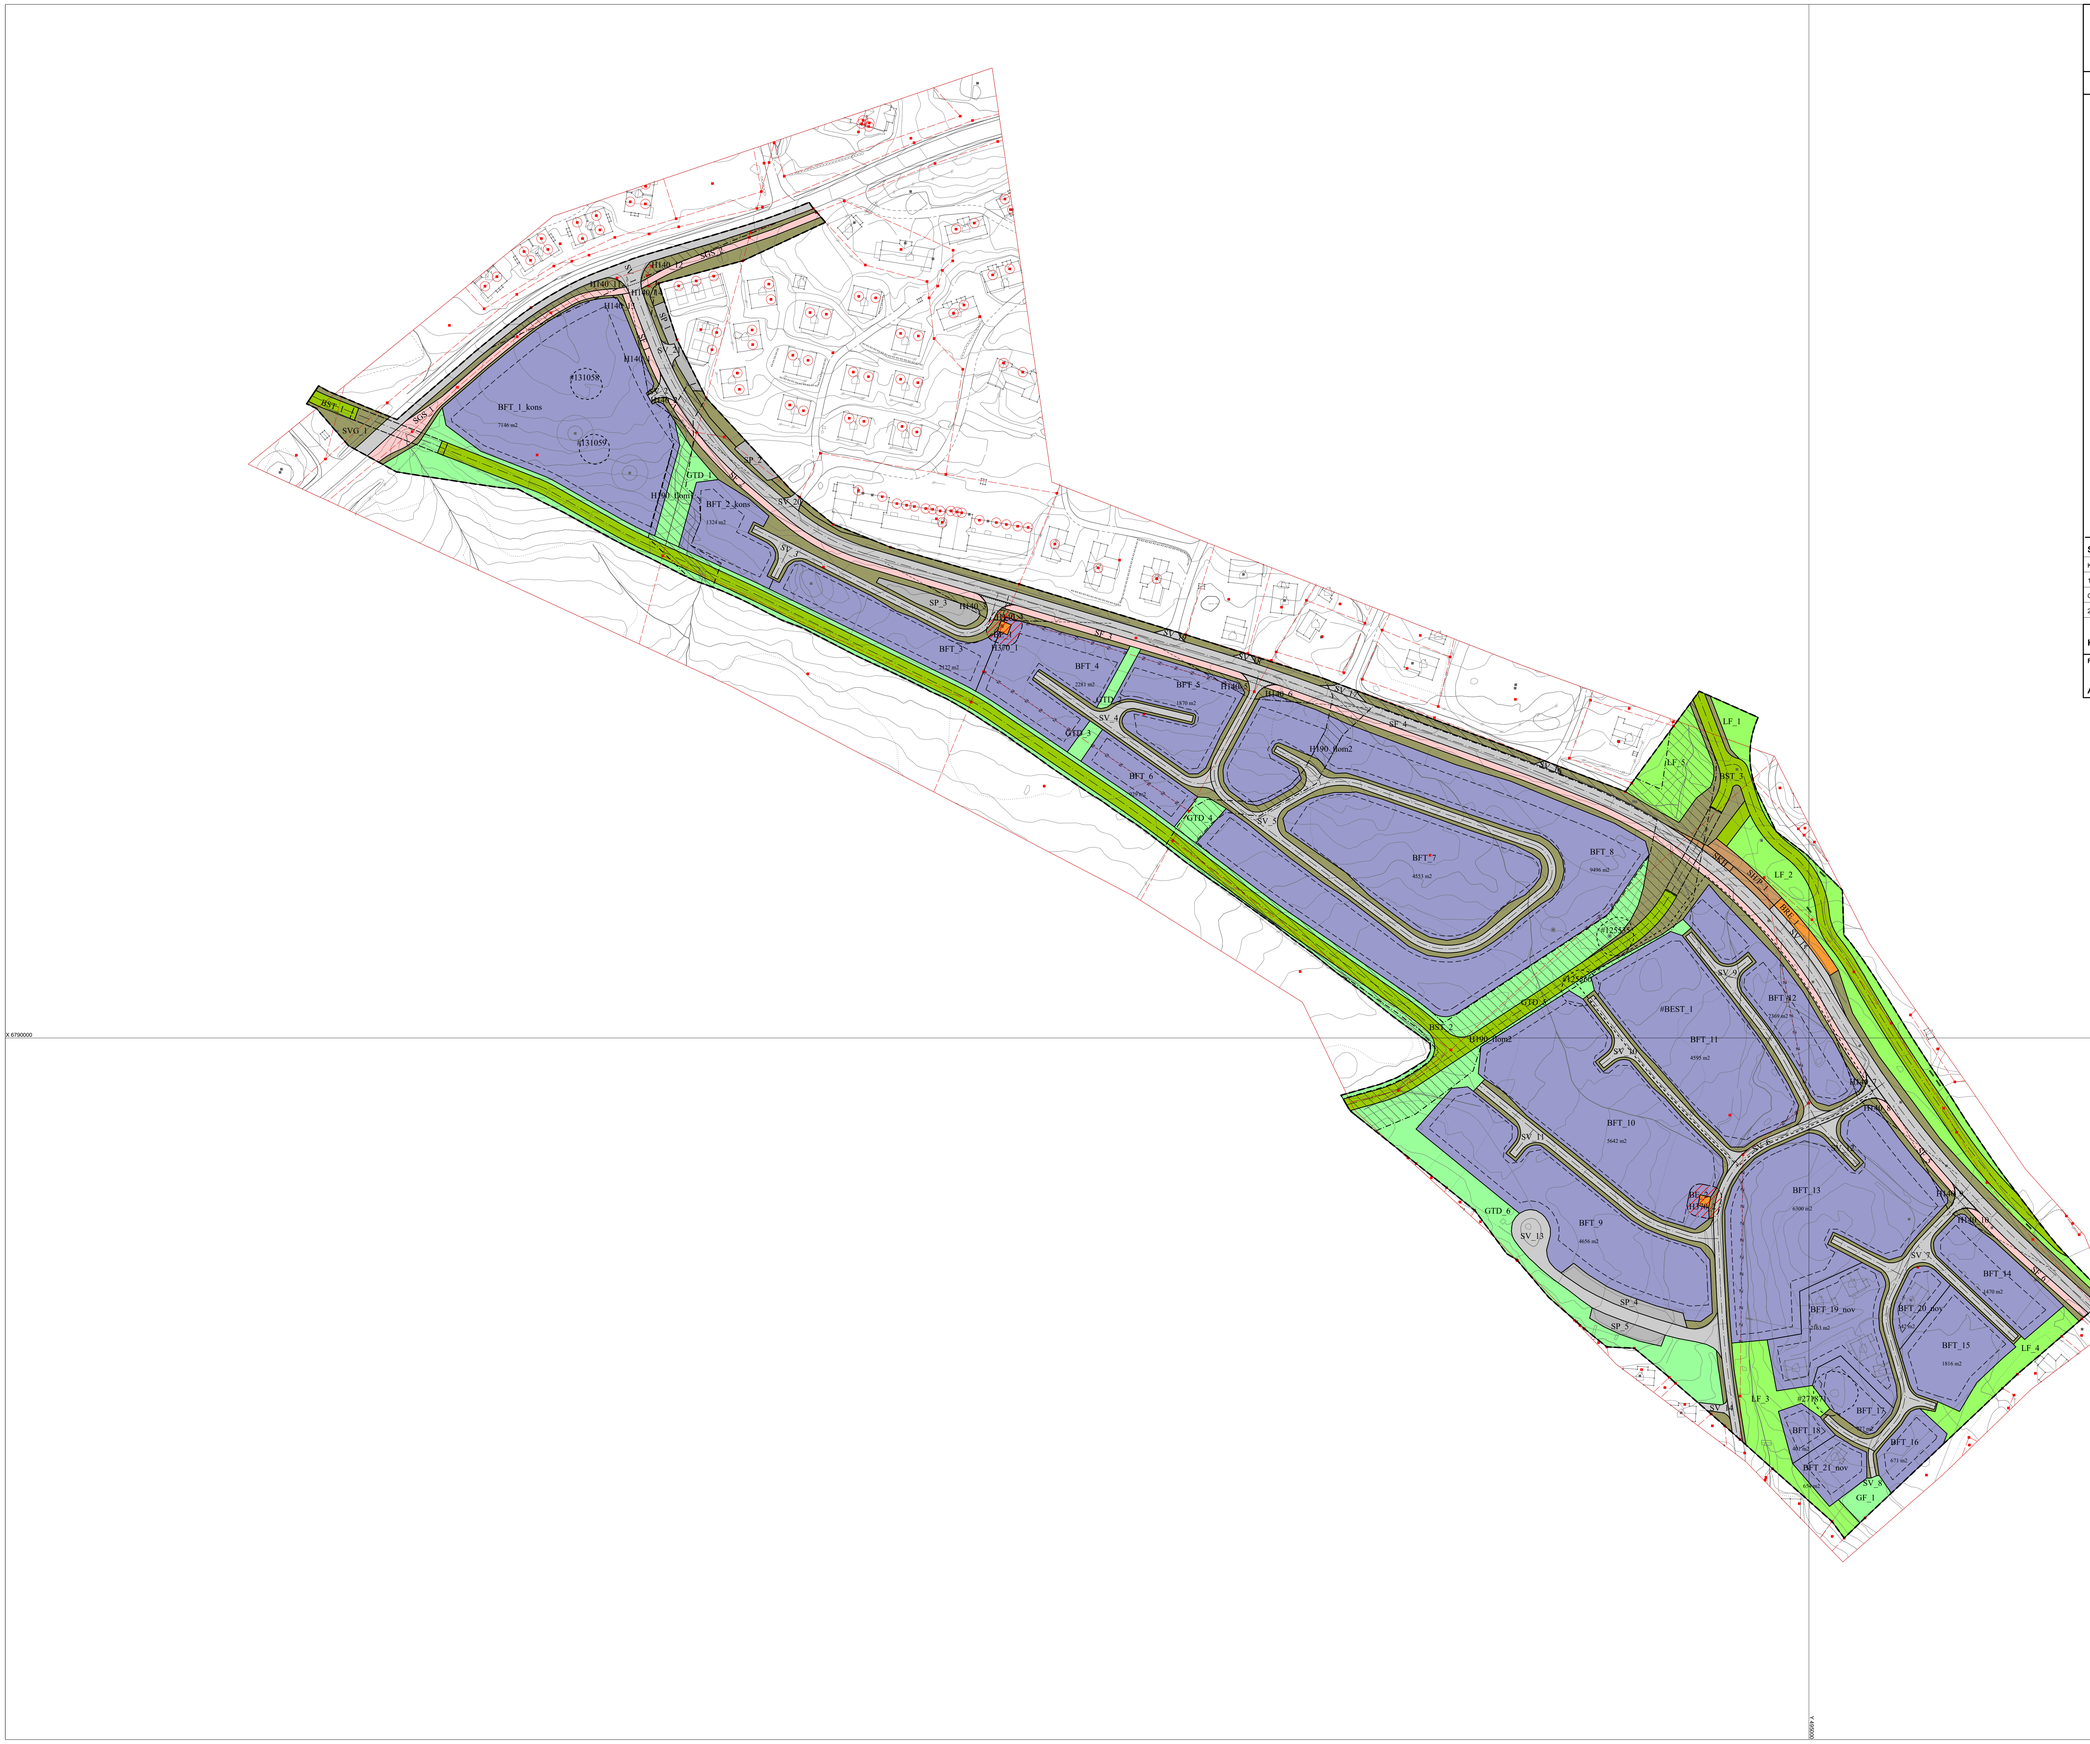

Detaljreguleringsplan

Finntøpplie

Plan-ID: 201811 **Øystre Slidre kommune**

Teiknforklaring

PBL § 12-5 AREALFORMÅL

1. Bygningar og anlegg

BFT	Fritids- og turistformål
BST	Skiløypetrasé
BRE	Renovasjonsanlegg

2. Samferdselsanlegg og teknisk infrastruktur

SV	Veg
SF	Fortau
SGS	Gang-/sykkelveg
SVG	Annan veggrunn - grøntareal
SKH	Haldeplass/plattform
SHP	Kollektivhaldeplass
SP	Parkering

3. Grønnstruktur

GTD	Turdrag
GF	Friområde

5. Landbruks-, natur- og friluftsformål og reindrift

LNFR	LNFRareal for nødvendige tiltak for LNFR
LF	Friluftsformål

Omsynsoner (PBL2008 §12-6)

H140	Sikringssone - frisikt
H190	Sikringsone - Andre sikringssoner
H370	Faresone, Høyspenning

Føresegnsområde (PBL2008 §12-7)

#	Kat.1, utforming
#	Kat. 12, krav om undersøking/utgreiing

Juridiske linjer og punkt PBL2008

- Sikringsonegrense
- Føresegnsgrense
- Grense for fareområde

Felles for PBL 1985 og 2008

- Planen si avgrensing
- Formålsgrense
- Byggjegrense
- Eigendomsgrense opphevast
- Regulert senterlinje
- Frisiktline
- Regulert fotgjengarfelt
- Bru
- Stenging av avkjørsel

N

0 10 20 30 40 m

Kartopplysningar

Kjelde for basiskart	FKB
Dato for uttrekk av basiskart	19.02.2020
Koordinatsystem	EUREF89 UTM SONE 32
Høgdegrunnlag	NN2000
Ekvidistanse	1 m
Målestokk (Aø)	1:1000

Utskriftsdato **07.04.2021**

Endringar

DATO:	SIGN:	DATO:	SIGN:

SAKSHANDSAMING I FØLGJE PLAN- OG BYGNINGSLOVEN	SAKSNR	DATO	SIGN.
Kunngjering av oppstart av planarbeidet		2020-03-27	ES
1. gangs handsaming i det faste utvalget for plansaker			
Offentleg ettersyn frå ..... til			
2. gangs handsaming i det faste utvalget for plansaker			
Kommunestyret sitt vedtak			

Forslagsstillar:

AREAL+

Lillehammer Tlf: 41 43 50 91
Fåvang Tlf: 61 24 57 70
Gjøvik Tlf: 90 97 37 51

Prosjektnr	saksh.	teikn.
12468	ES	IOT