


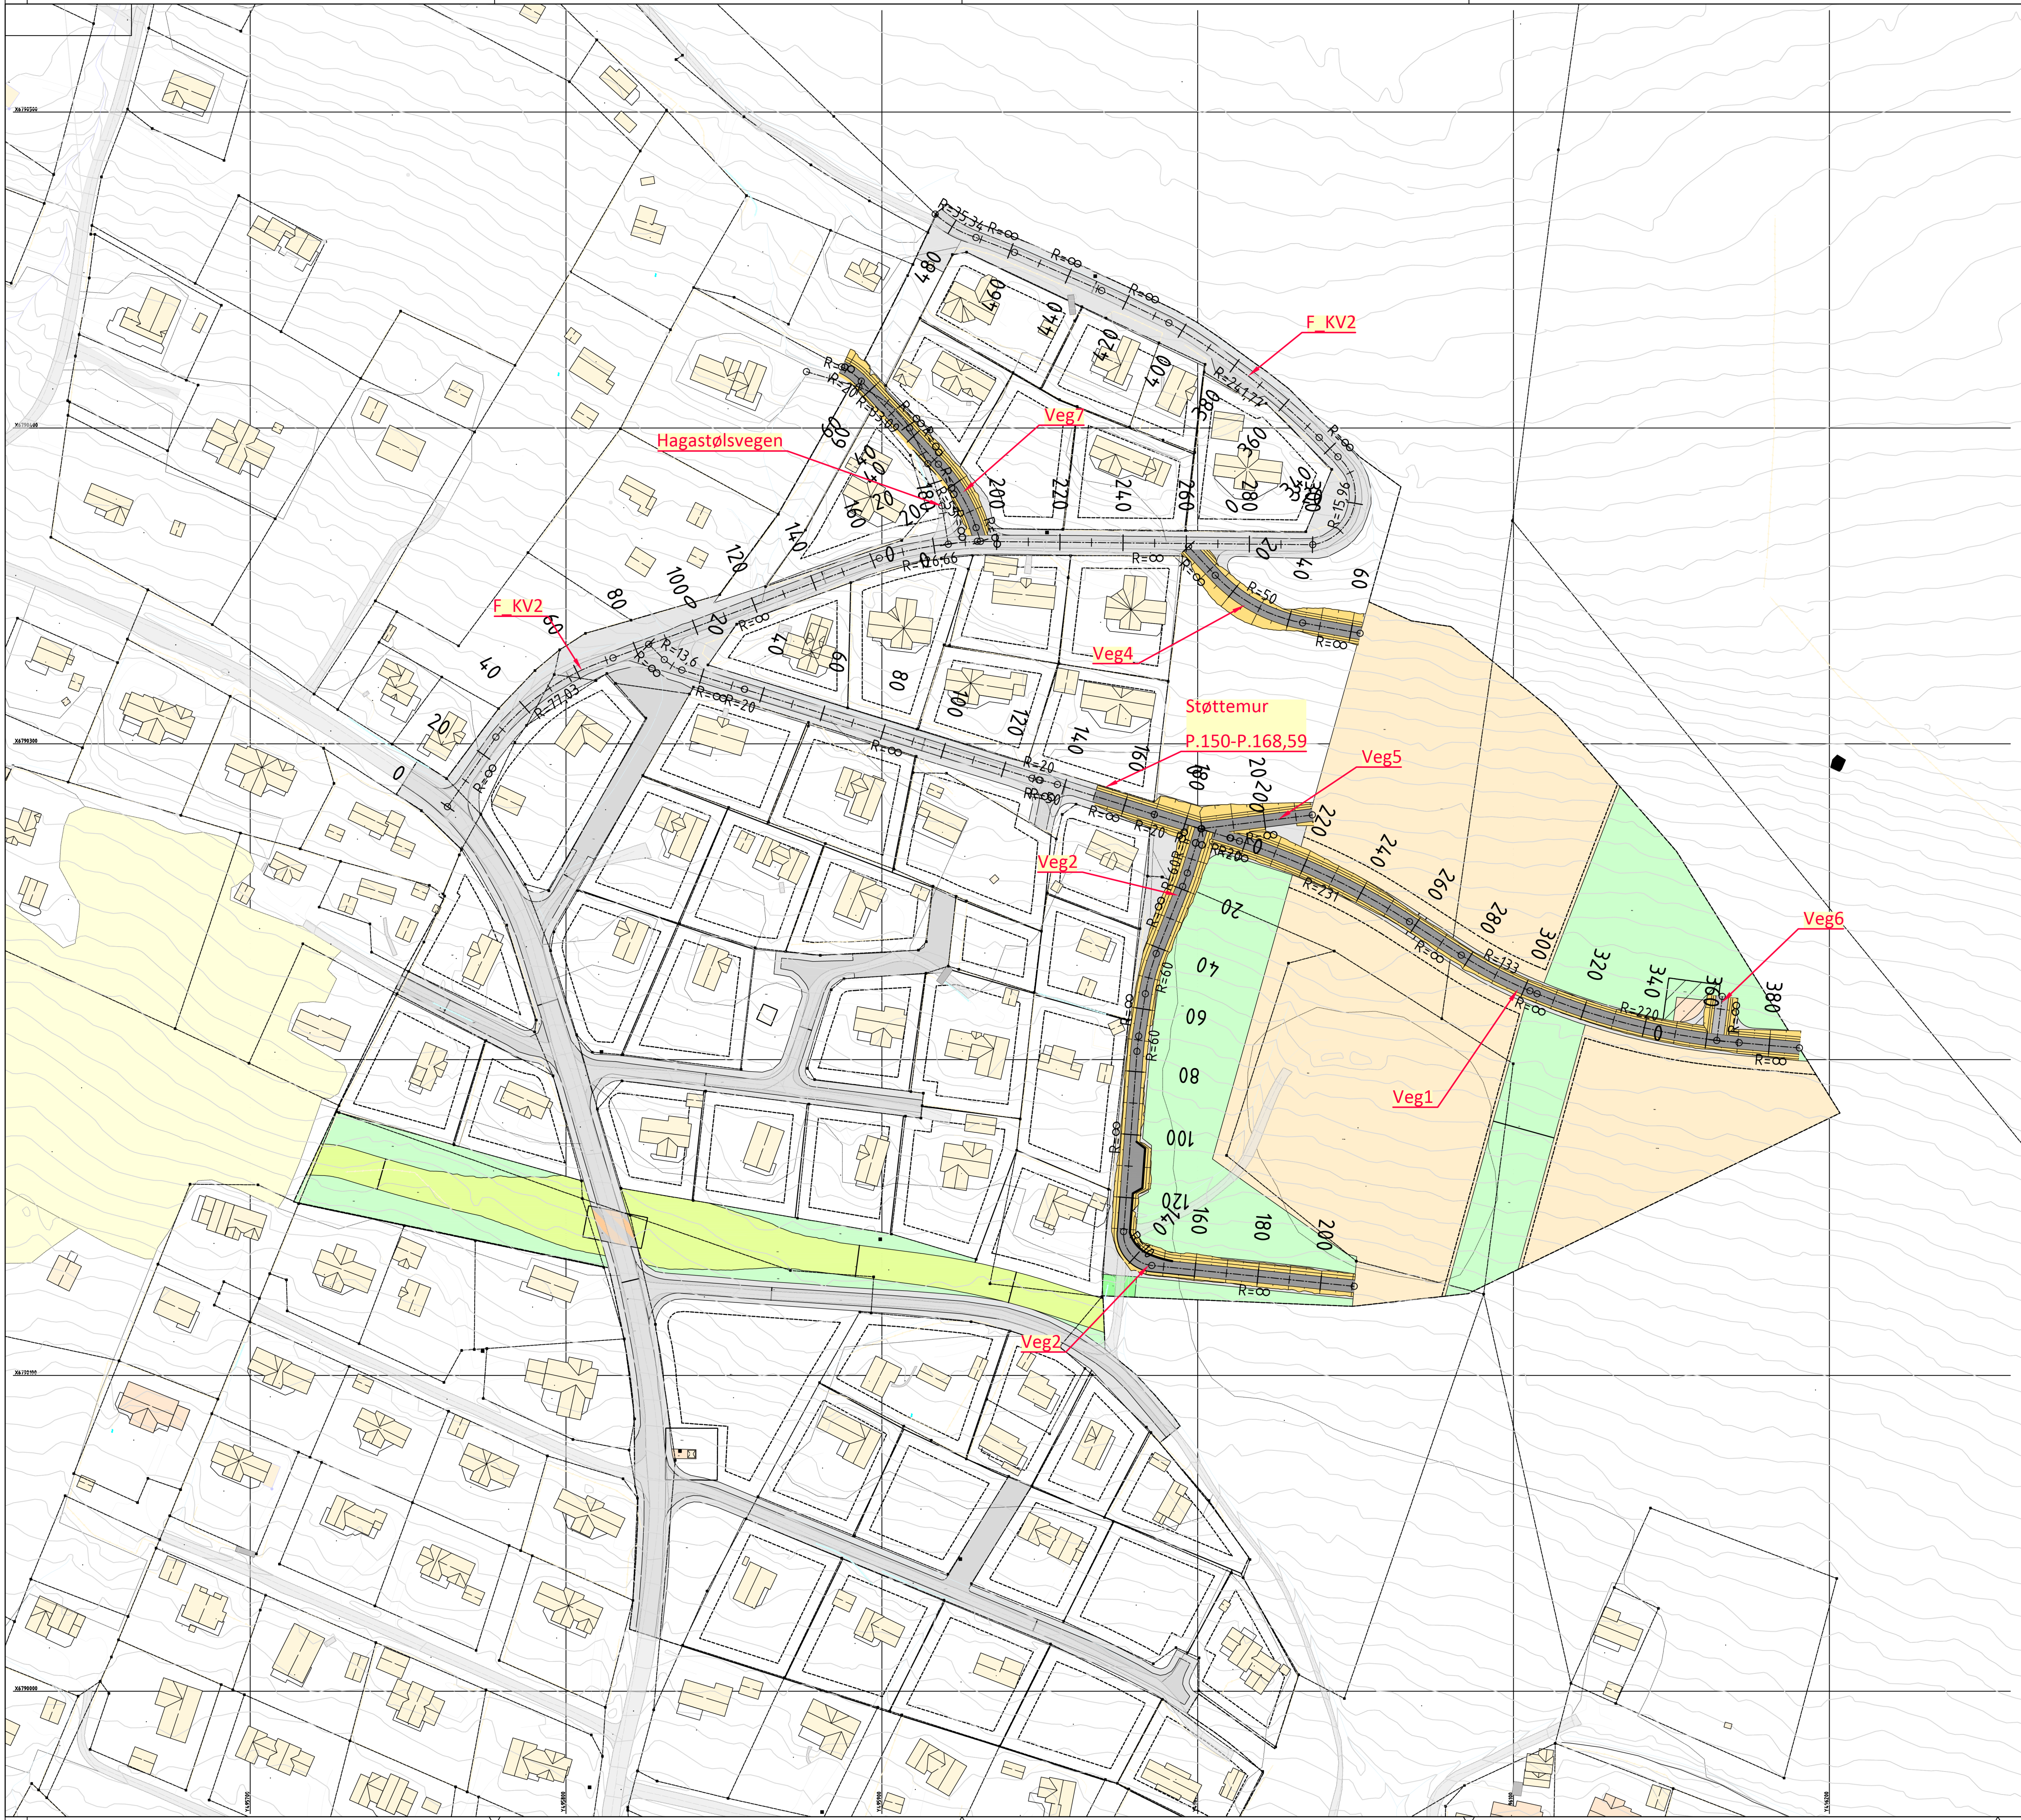


Beskrivelse:
Vegen er utarbeidet i forbindelse med arbeider med detaljregulering av området. Det er forutsatt at vegen skal være av landbruksveg klasse 3.

KOORDINAT SYSTEM EUREF 89, UTM sone 32
Høydedatum NN2000


Generelt
Vegen er utarbeidet basert på laser data (NDH Valdres 2019) innhentet fra Høydedata.com.


Revisjon	Revisjonen gjelder	Utarbeidet	Kontrollert	Godkjent	Revisjons dato
AREAL+ Liahaugstølen FRAMSYN FRITID AS		Tegningsdato 17.01.2023		Bestiller Espen Brustuen	
Veg		Prosjekt nr. 12700		Prosjekt for FRAMSYN FRITID AS	
Plan		Arkivnummer		Prosjekt av Areal+ AS	
Alle traseer		Byggesaksnummer		Prosjekt nr. 12700	
Vedlegg til reguleringsplan		Målestokk A1		Tegningsnummer/ revisjonsbokstav	
Utarbeidet av SM	Kontrollert av EL	Godkjent av EB	Konsulentarkiv C001 20230117	1:666 C001	

Veg1

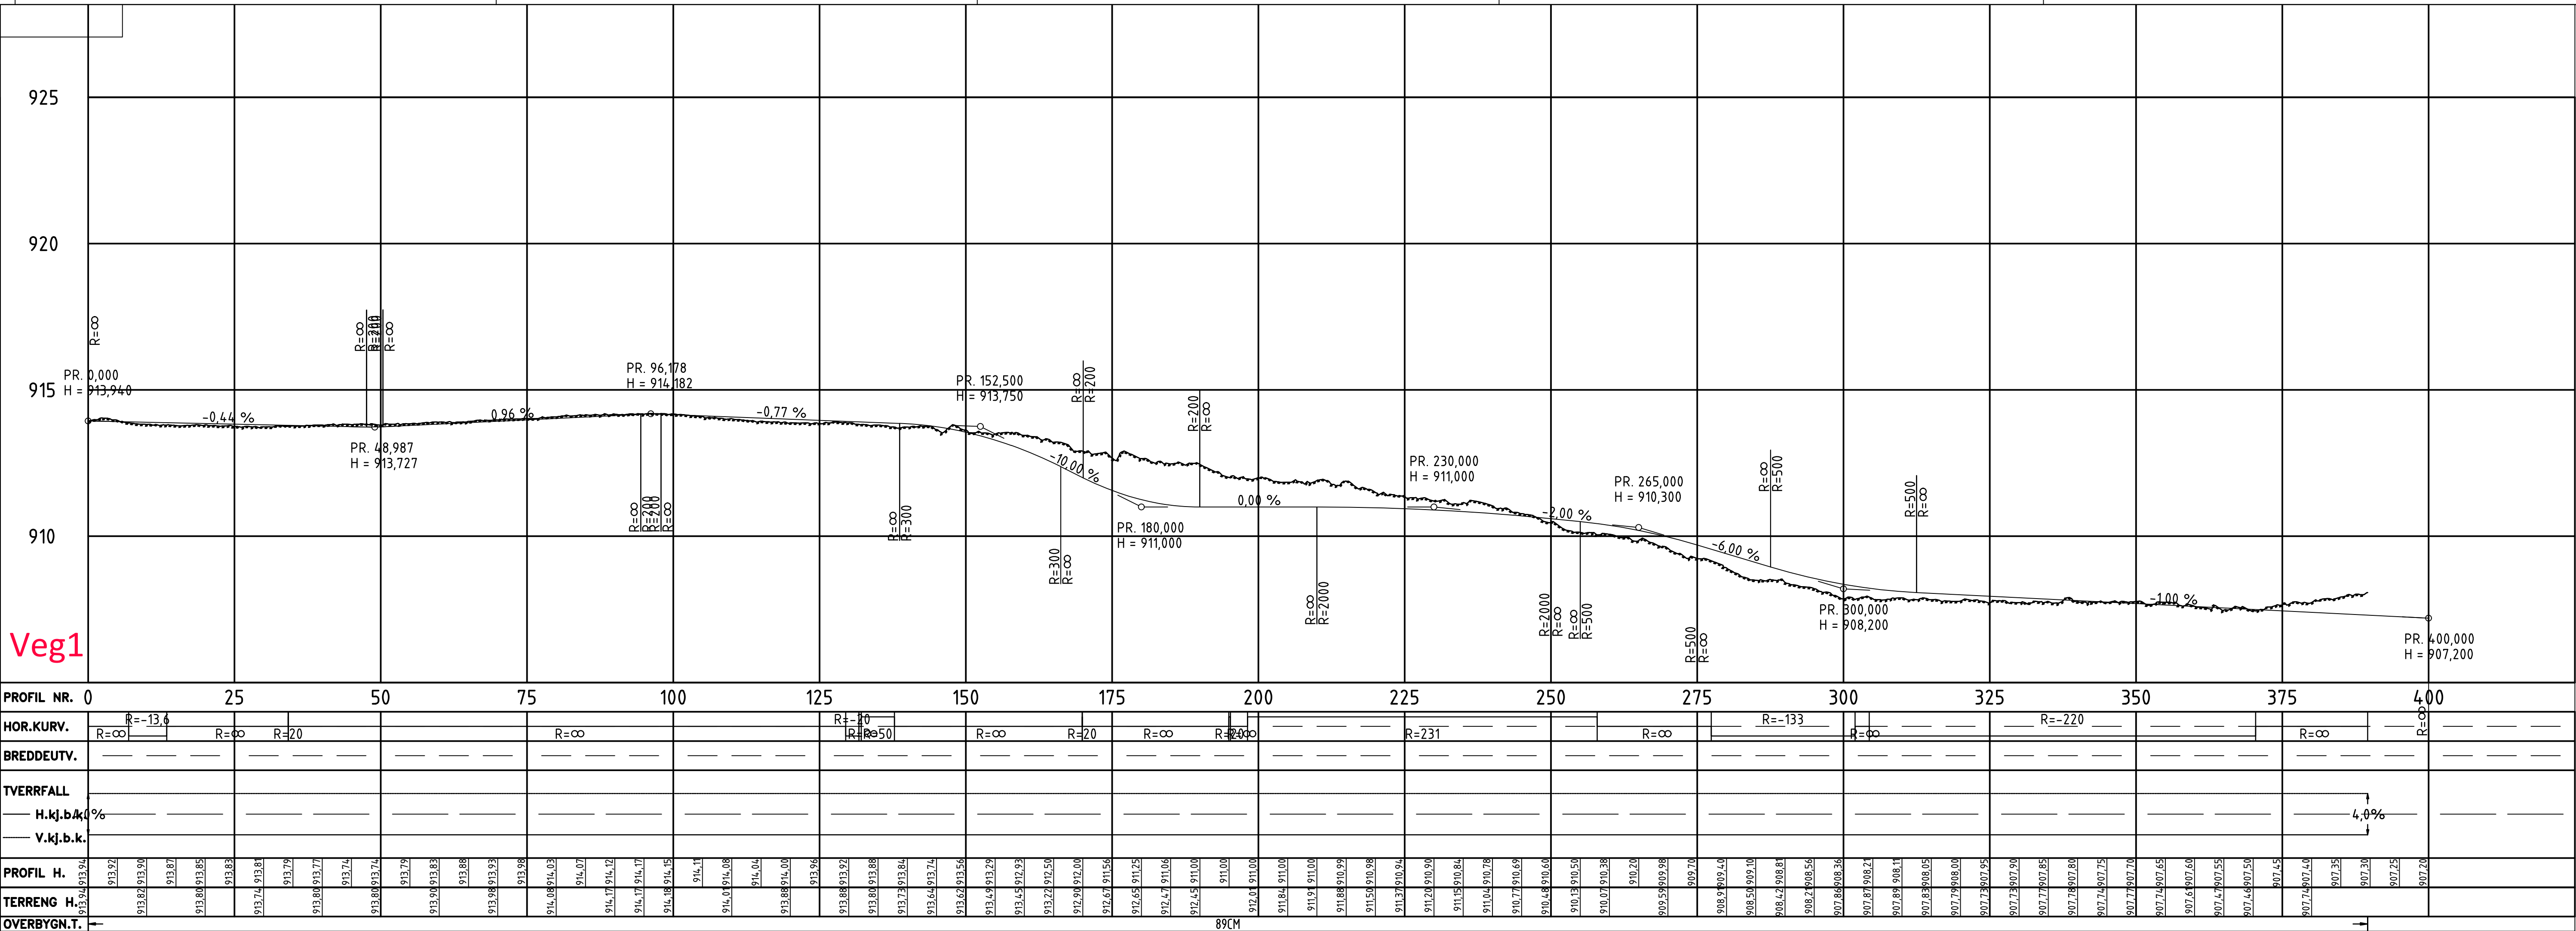


Veg2

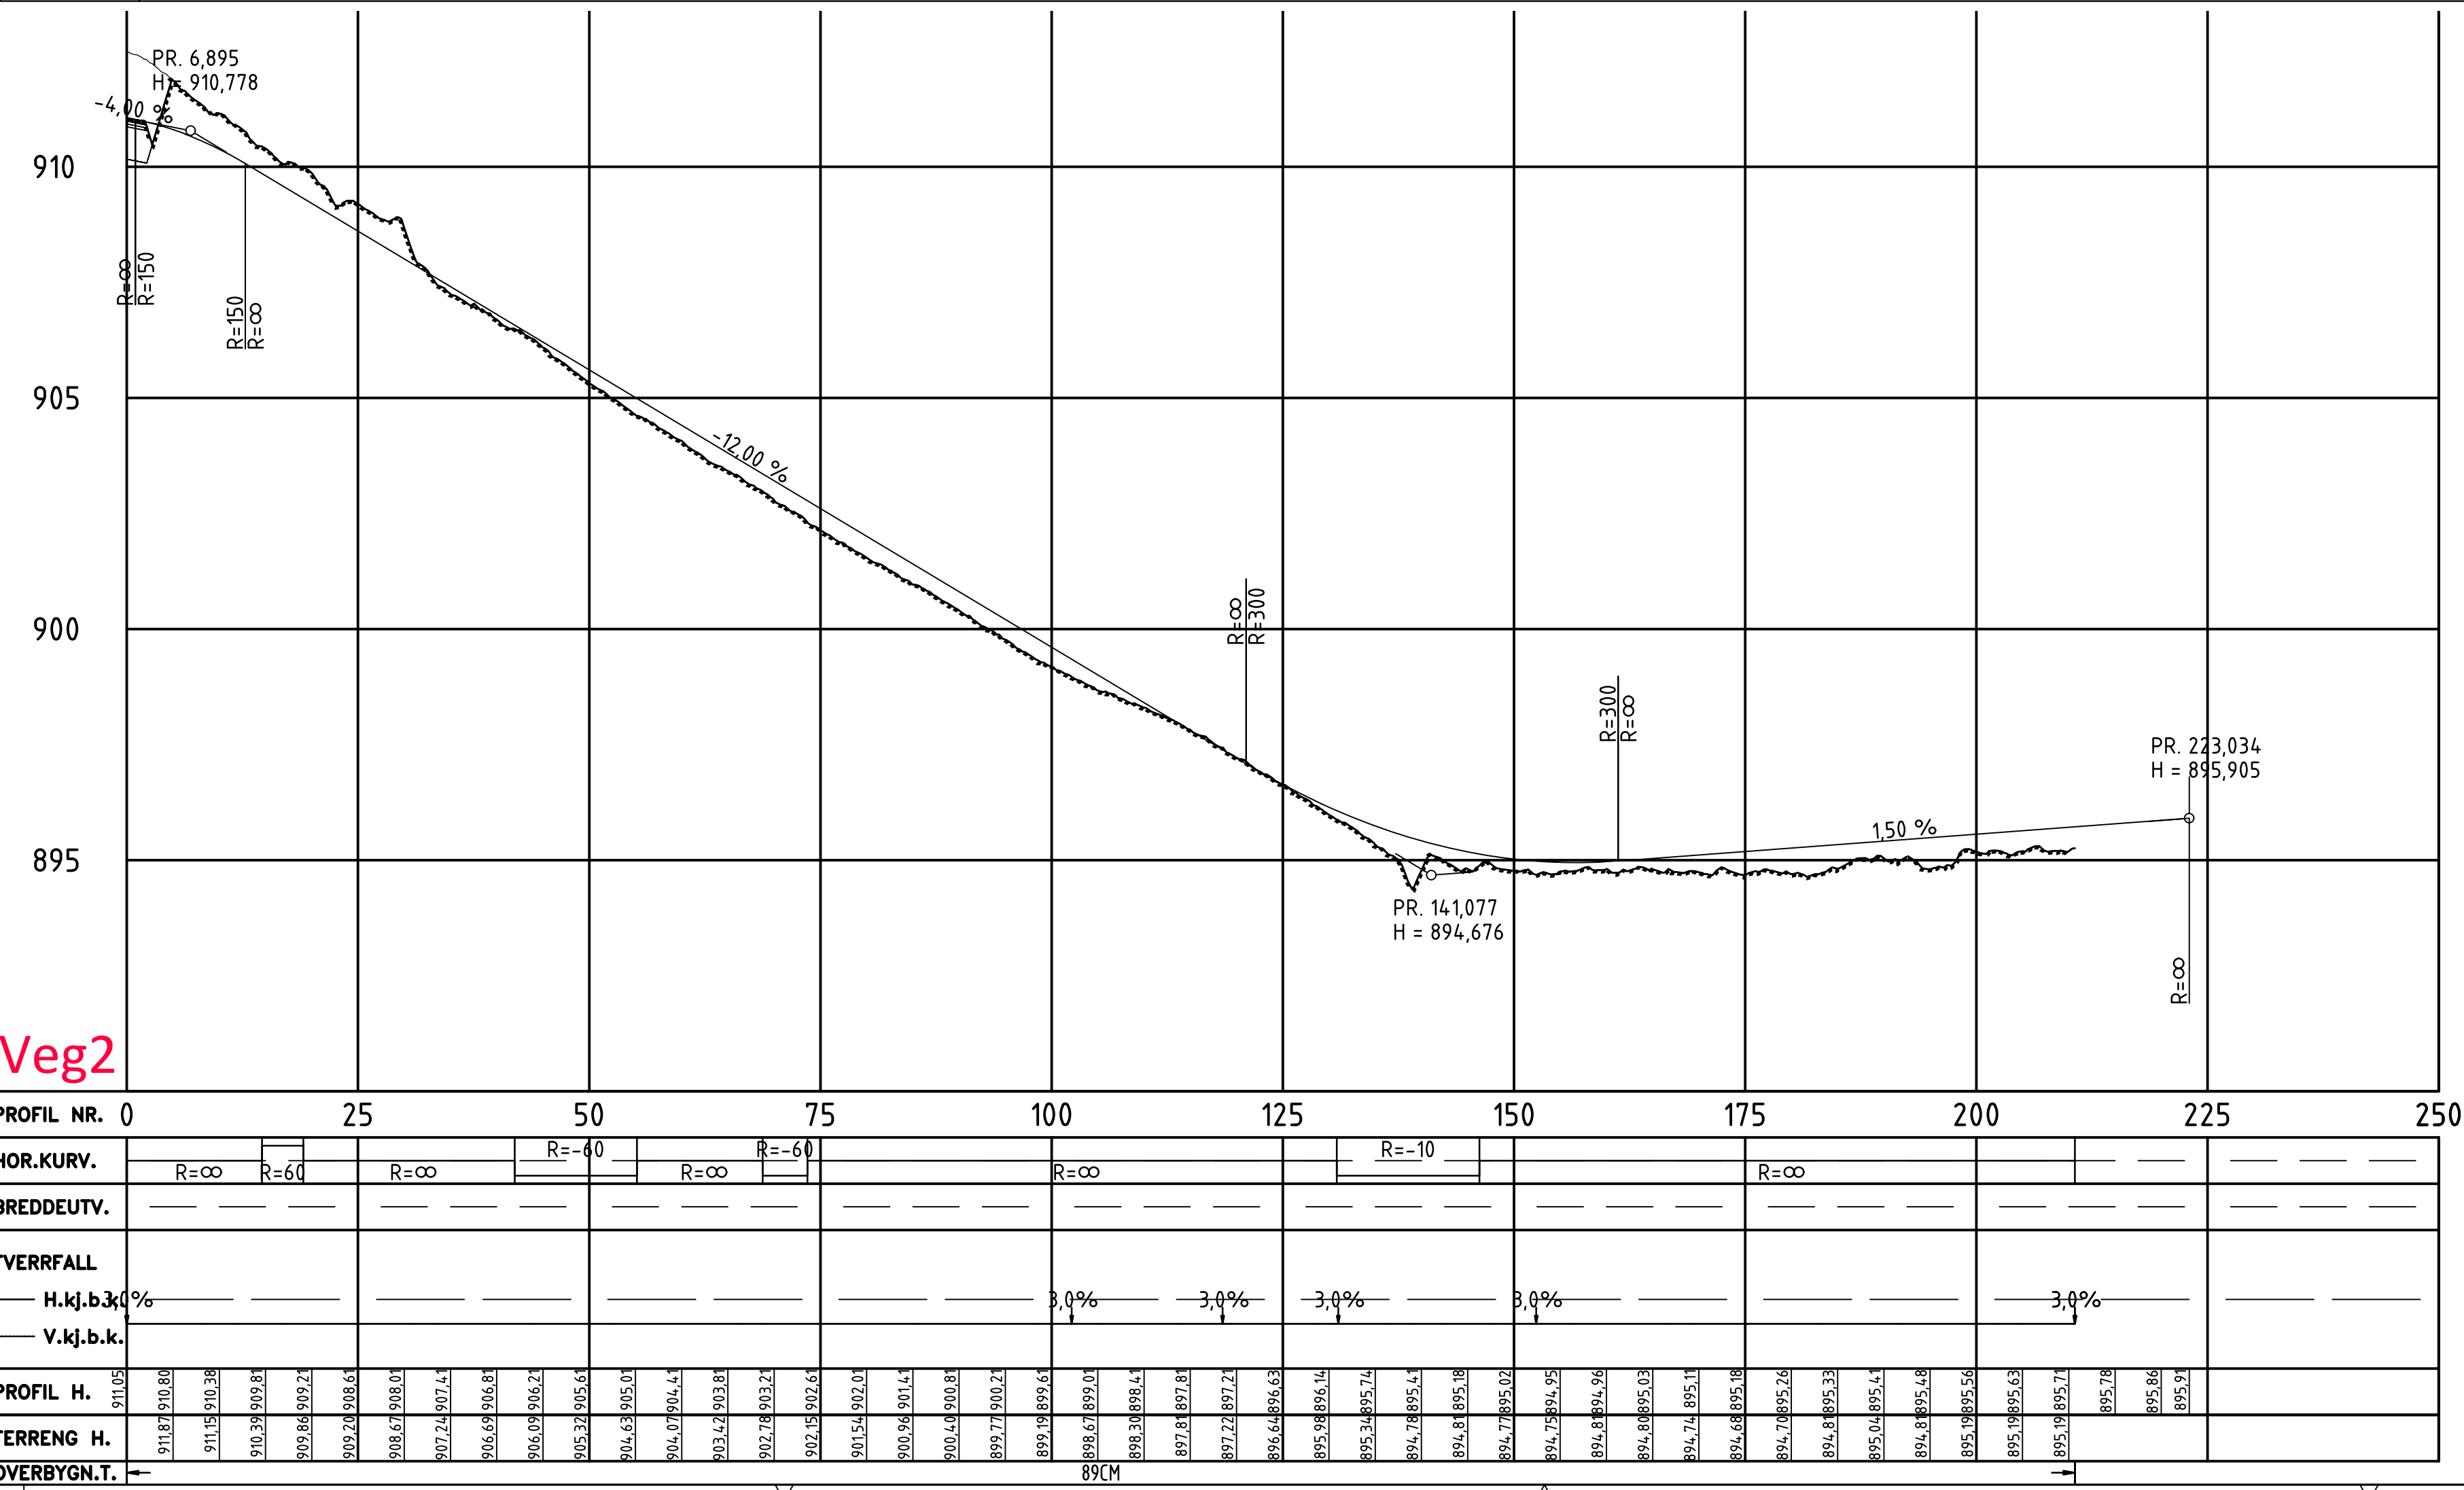

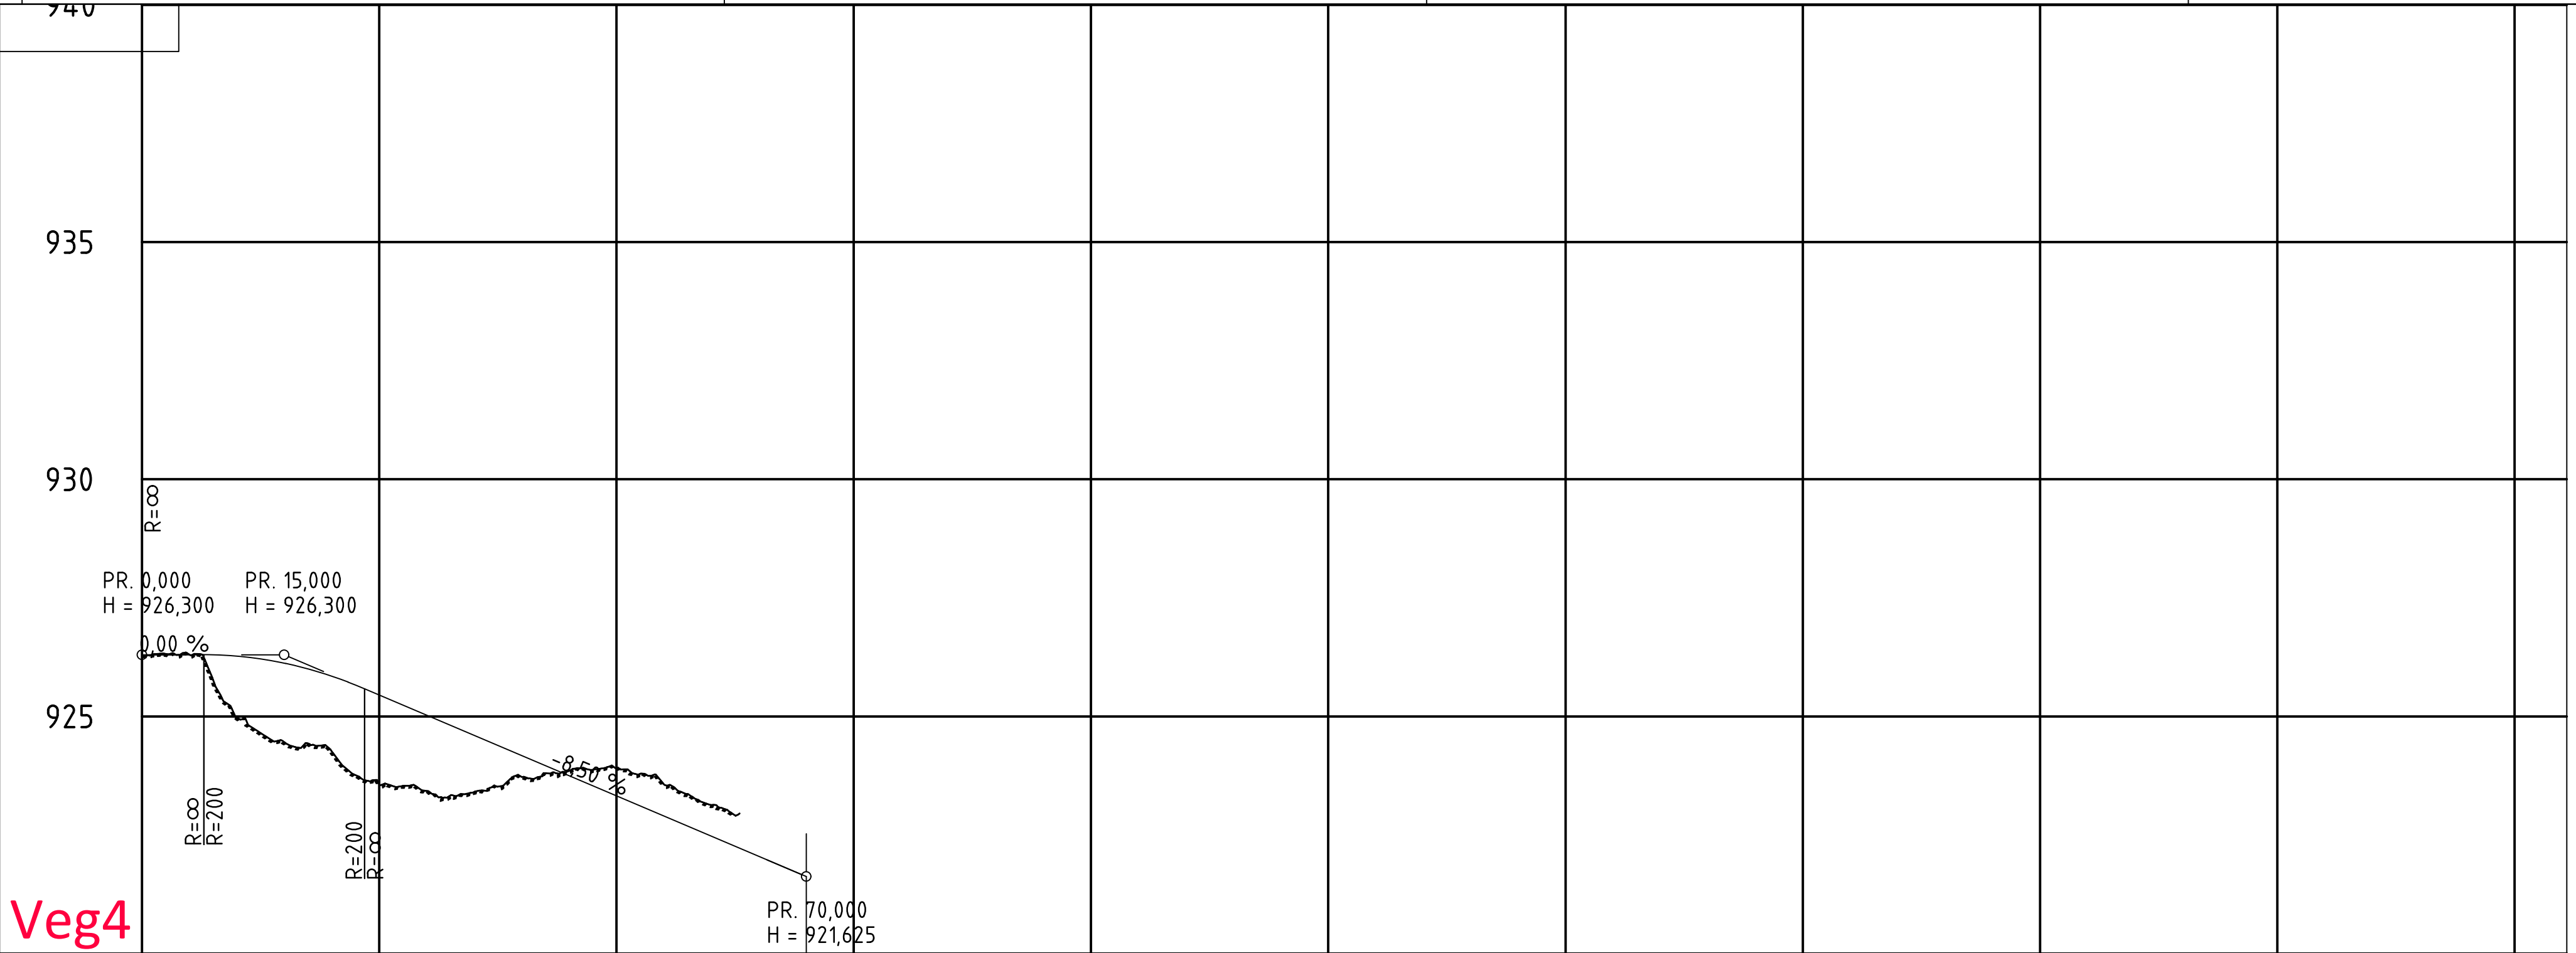

Veg4


PROFIL NR.	0	25	50	75	100
HOR.KURV.	R=∞	R=-50	R=∞	R=∞	
BREDEDEUTV.					
TVERRFALL					
H.kj.b.k.	0.00%		-3.0%		
V.kj.b.k.					
PROFIL H.	926.29	926.30	926.30	926.30	921.62
TERRENG H.	926.29	926.30	926.30	926.30	921.62
OVERBYGN.T.	89CM				

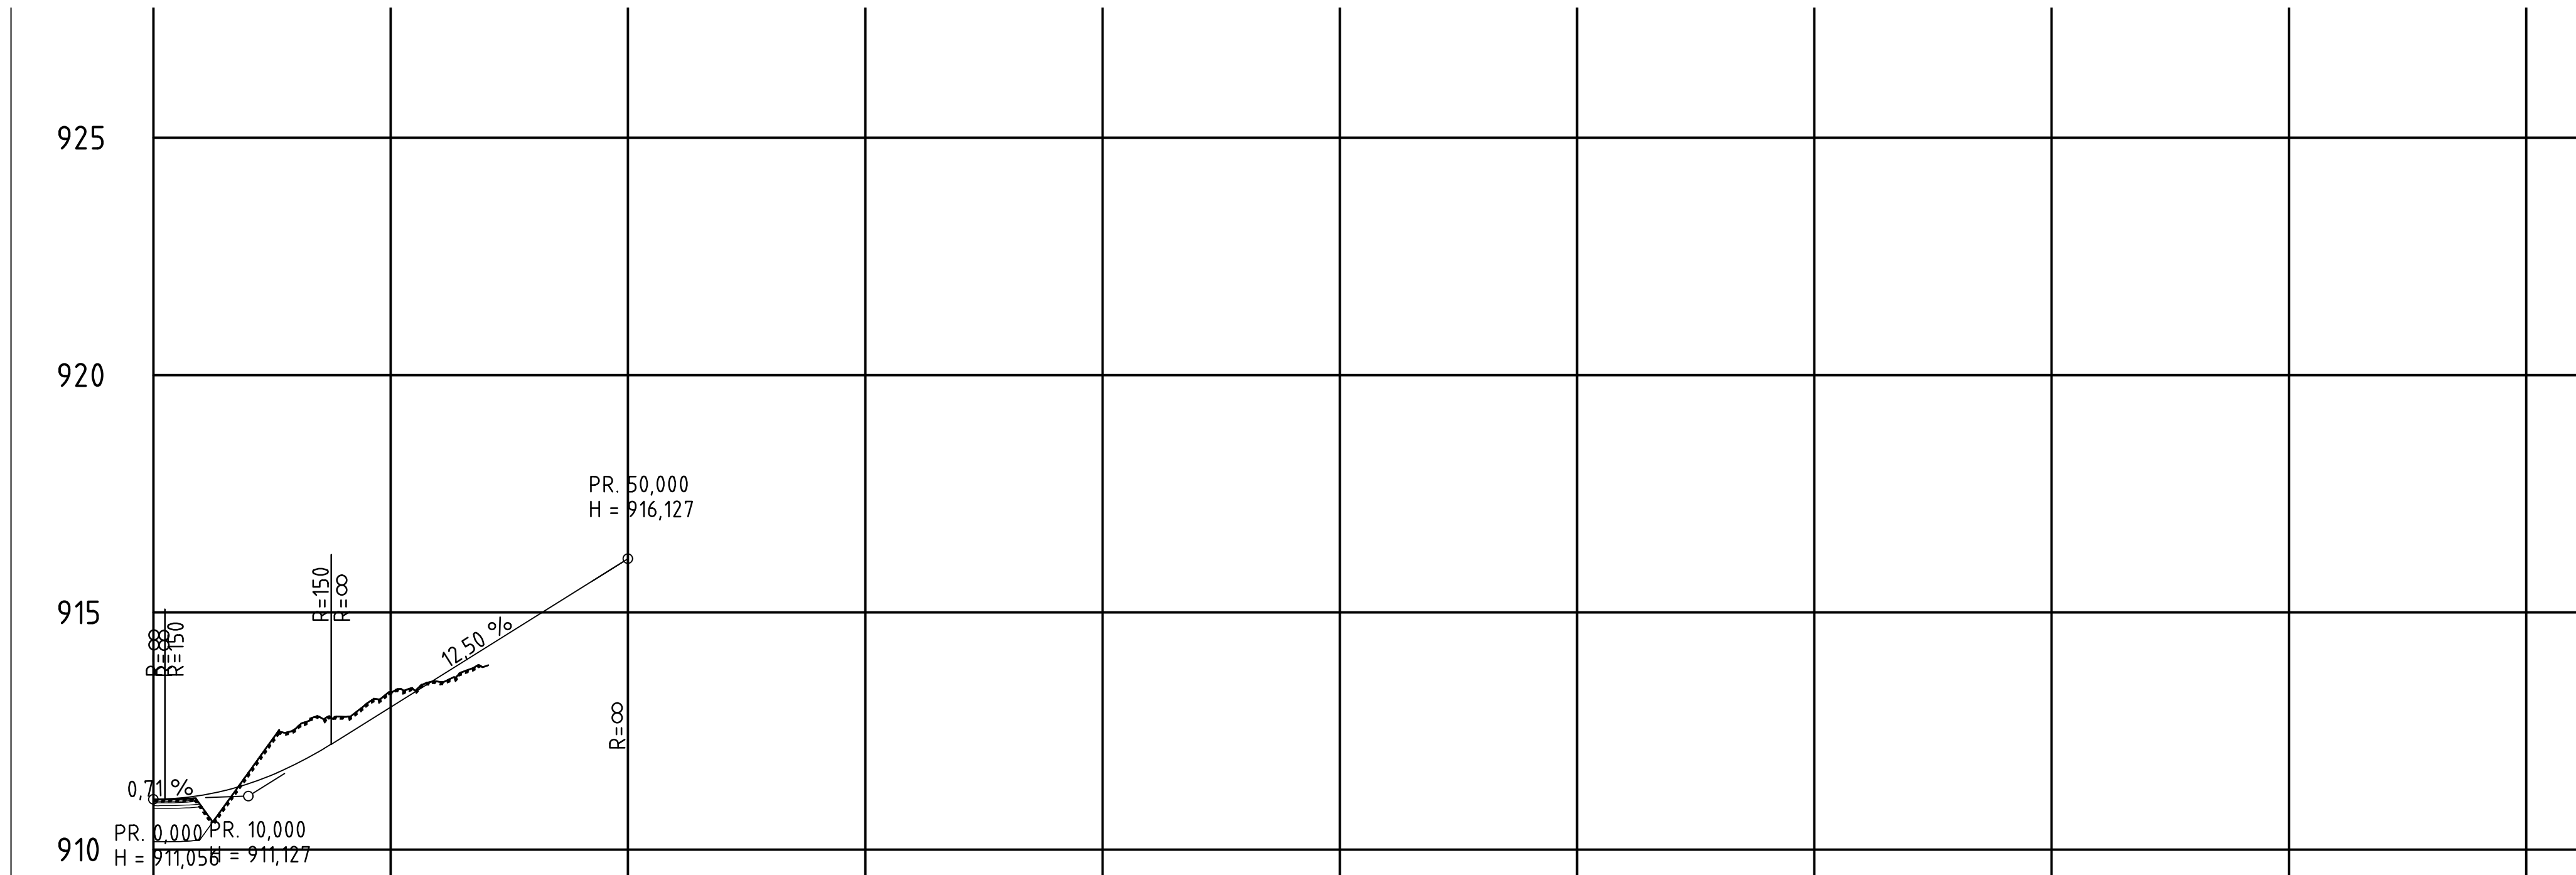


Veg5

PROFIL NR.	0	25	50	75	100
HOR.KURV.	R=∞				
BREDEDEUTV.					
TVERRFALL					
H.kj.b.k.	0.71%		-3.0%		
V.kj.b.k.					
PROFIL H.	910.93	911.14	911.39	911.60	916.13
TERRENG H.	910.93	911.14	911.39	911.60	916.13
OVERBYGN.T.	89CM				

Revisjon	Revisjonen gjelder	Utarbeidet	Kontrollert	Godkjent	Revisjons dato
 Fåvangvegen 2, 2634 FÅVANG, Tlf: 61245770 E-Post: post@arealplus.no		Tegningsdato		17.01.2023	
Liahaugstølen		Bestiller		Espen Brustuen	
FRAMSYN FRITID AS		Prosjekt nr.		12700	
Veg		Prosjekt nr.		12700	
Lengdeprofiler		Arkivnummer			
Veg 4 og 5		Byggeværksnummer			
Vedlegg til reguleringsplan		Målestokk A1		1:500/1:100	
Utarbeidet av	Kontrollert av	Godkjent av	Konsulentarkiv	Tegningsnummer	Revisjonsbokstav
SM	EL	EB	C003 20230117		C003

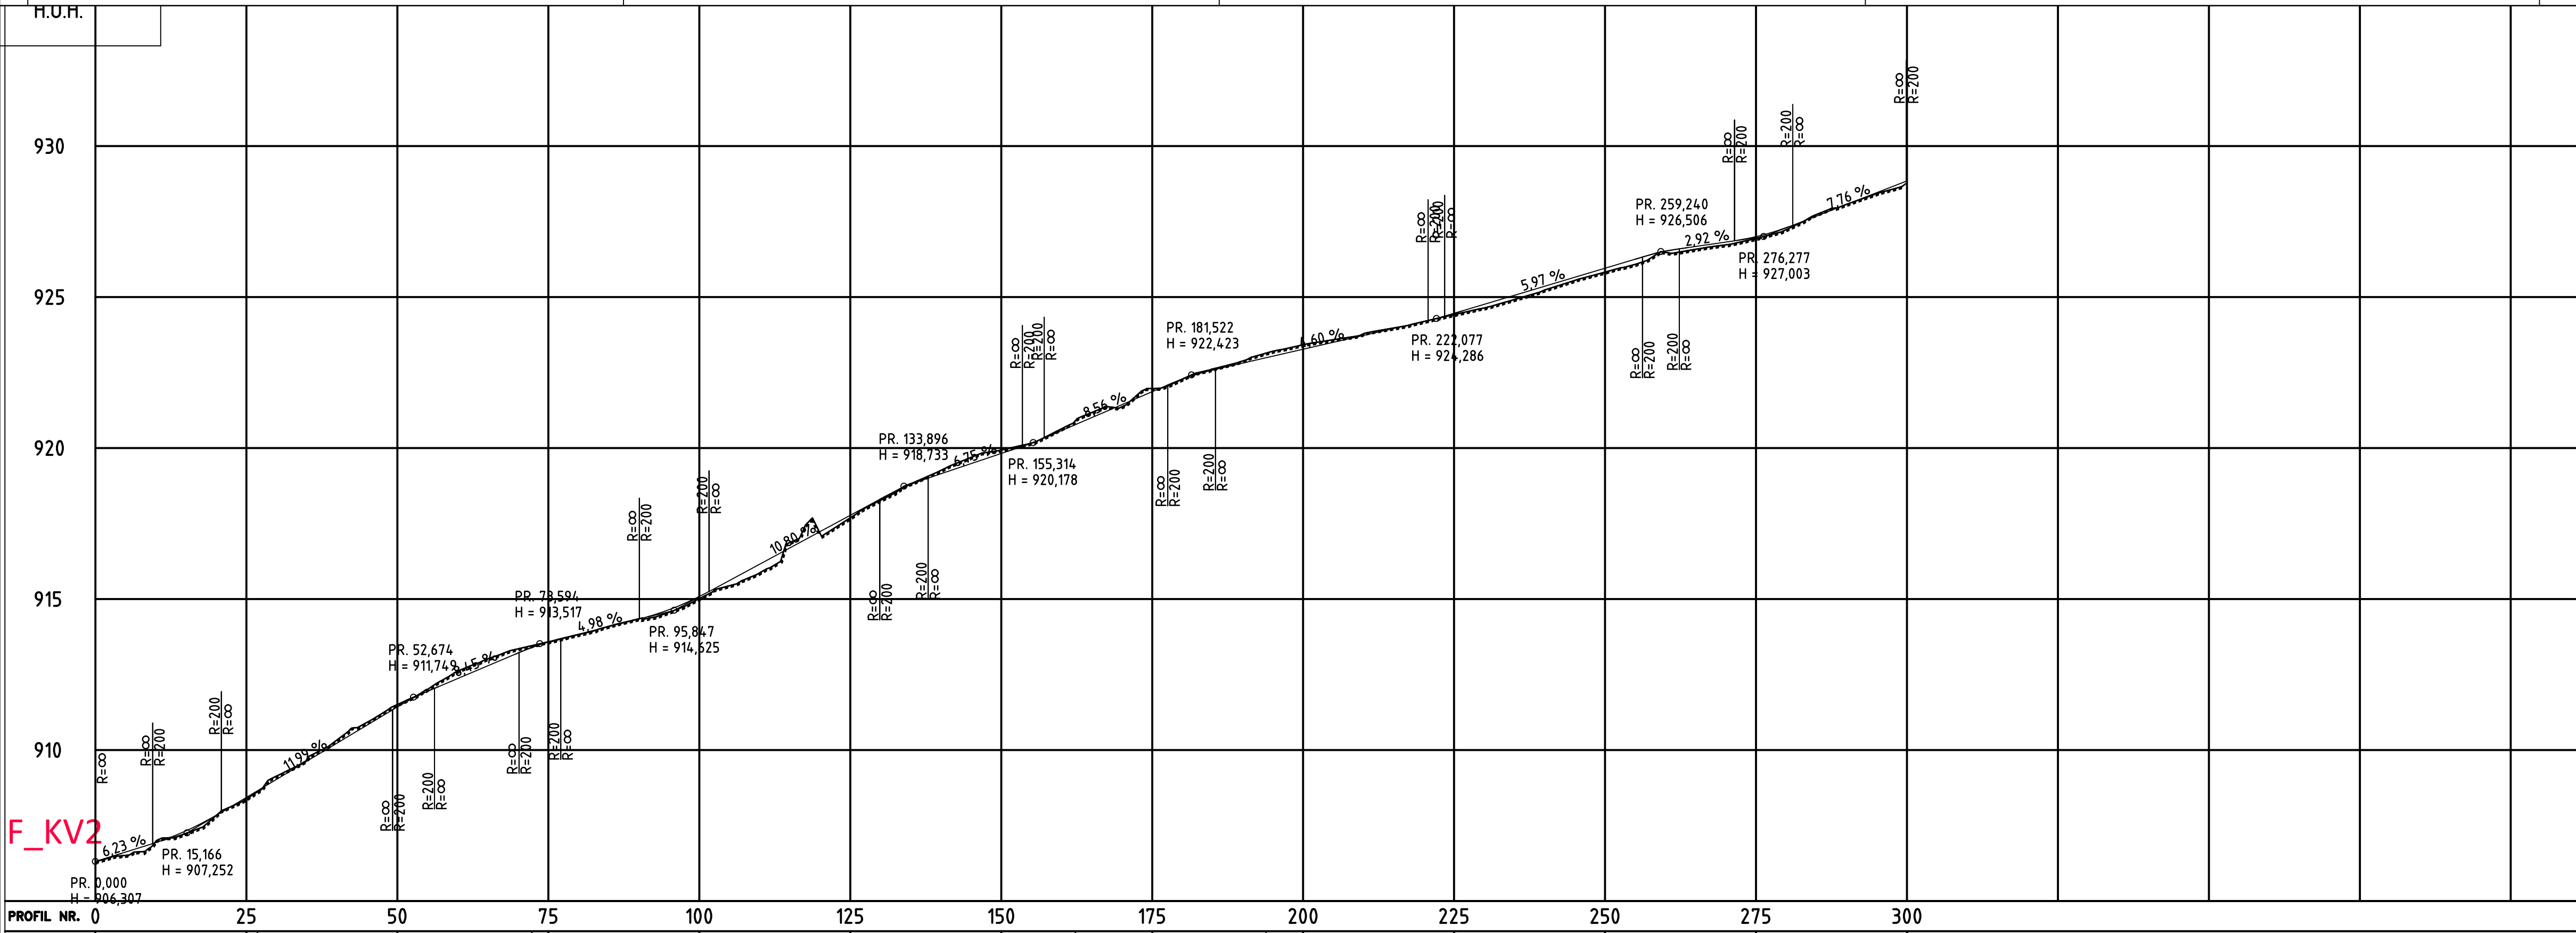

PROFIL NR.	0	25	50	75	100	125	150	175	200	225	250	275	300
HOR.KURV.		R=∞		R=77,026					R=126,659			R=∞	
BREDDUUTV.													
TVERRFALL													
H.kj.b.k.													
V.kj.b.k.													
PROFIL H.													
TERRENG H.													
OVERBYGN.T.													

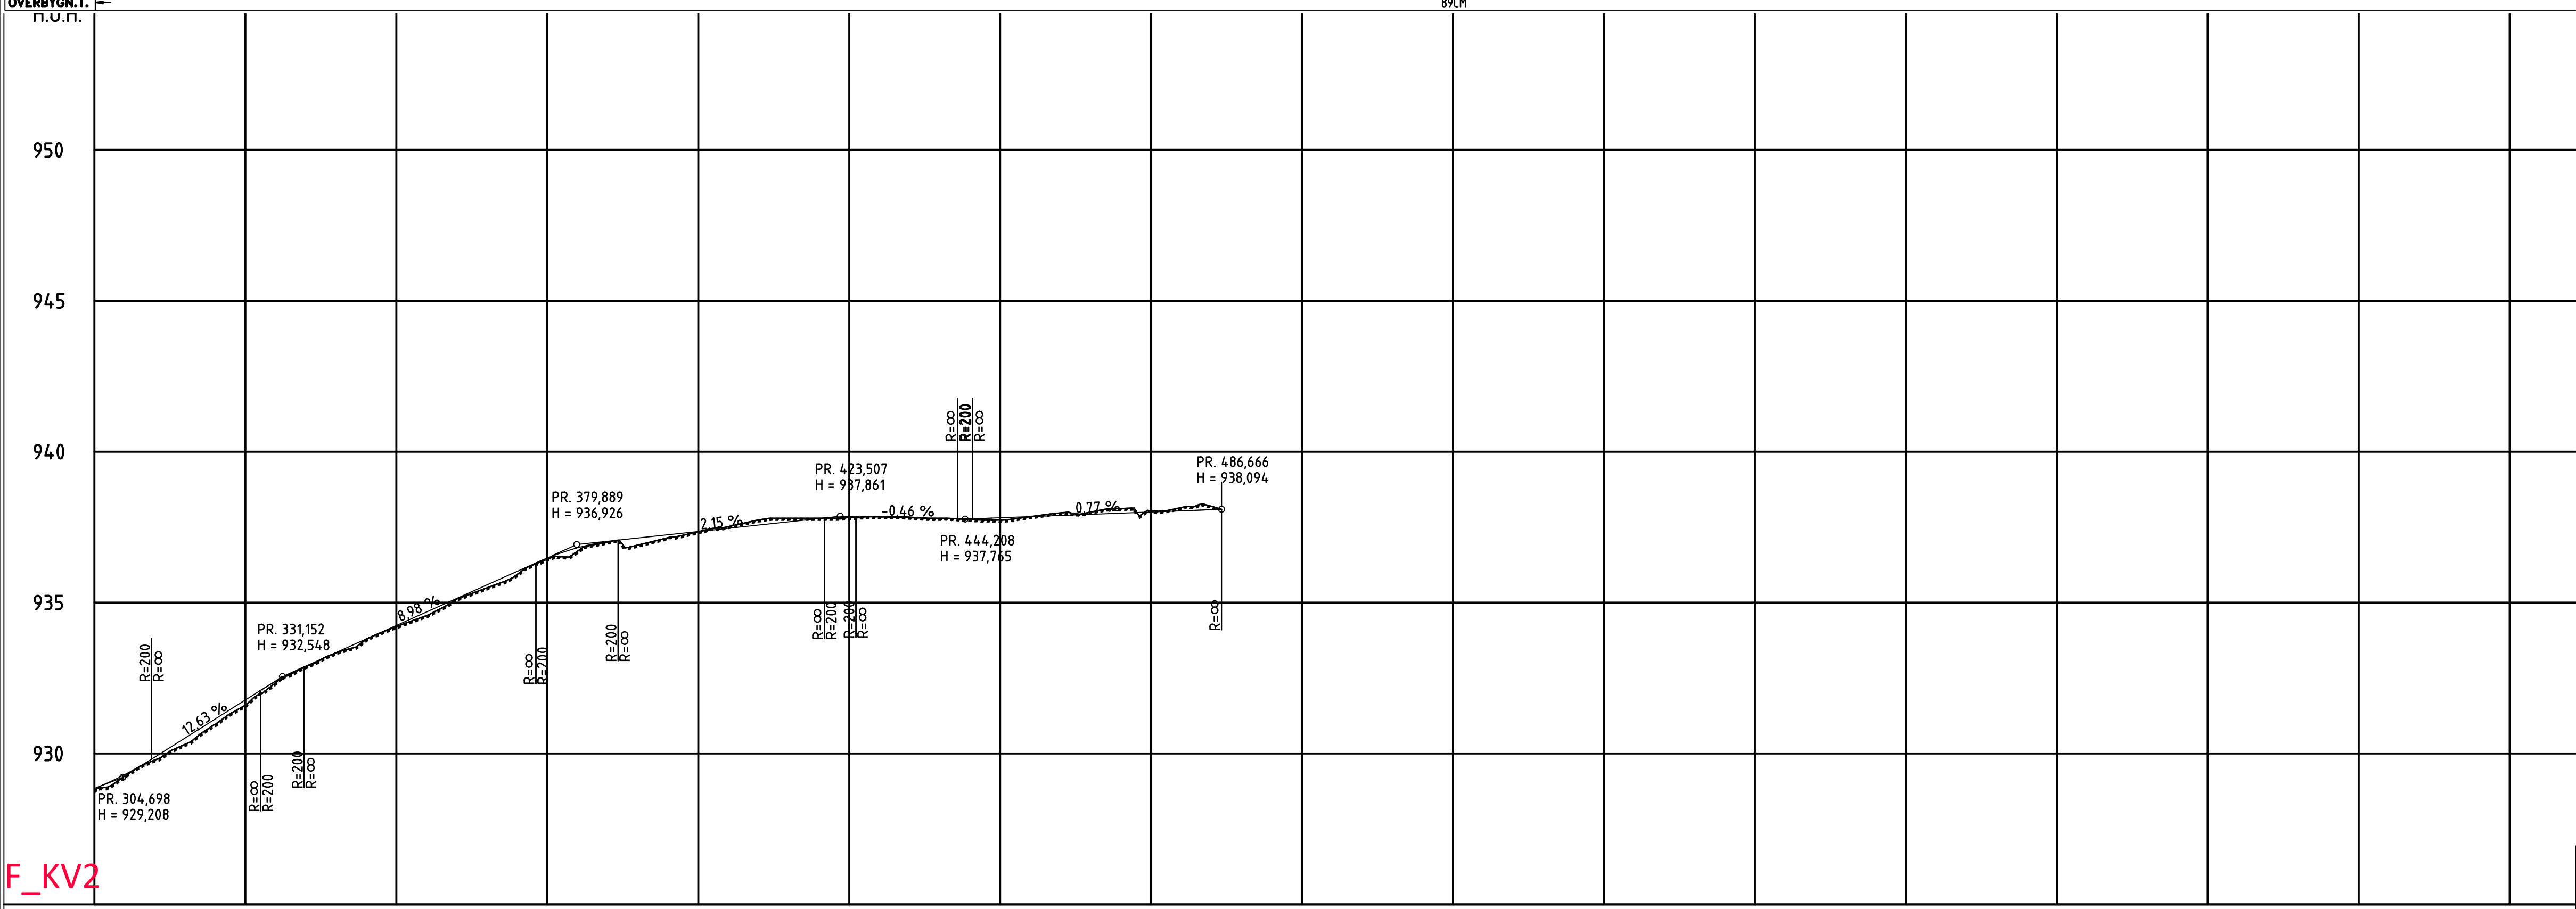

PROFIL NR.	300	325	350	375	400	425	450	475	500	525	550	575	600	625	650	675	700
HOR.KURV.		R=-15,963			R=-241,768				R=35,34								
BREDDUUTV.																	
TVERRFALL																	
H.kj.b.k.																	
V.kj.b.k.																	
PROFIL H.																	
TERRENG H.																	
OVERBYGN.T.																	

Revisjon

Revisjonen gjelder

Utarbeidet

Kontrollert

Godkjent

Revisjons dato

AREAL+

Fåvangvegen 2, 2634 FÅVANG.
Tlf: 61245770
E-Post: post@arealplus.no

Liahaugstølen
FRAMSYN FRITID AS
Veg
Lengdeprofiler
Eksisterende veg F_KV2
Vedlegg til reguleringsplan

Tegningsdato

17.01.2023

Bestiller

Espen Brustuen

Prosjekt nr.

12700

Prosjekt nr.

12700

Arkivnummer

Byggesaksnummer

Målestokk A1

1:666/1:133

Tegningsnummer/

revisjonsbokstav

C005

Utarbeidet av

SM

Kontrollert av


EL

Godkjent av

EB


Konsulentarkiv

C005 20230117

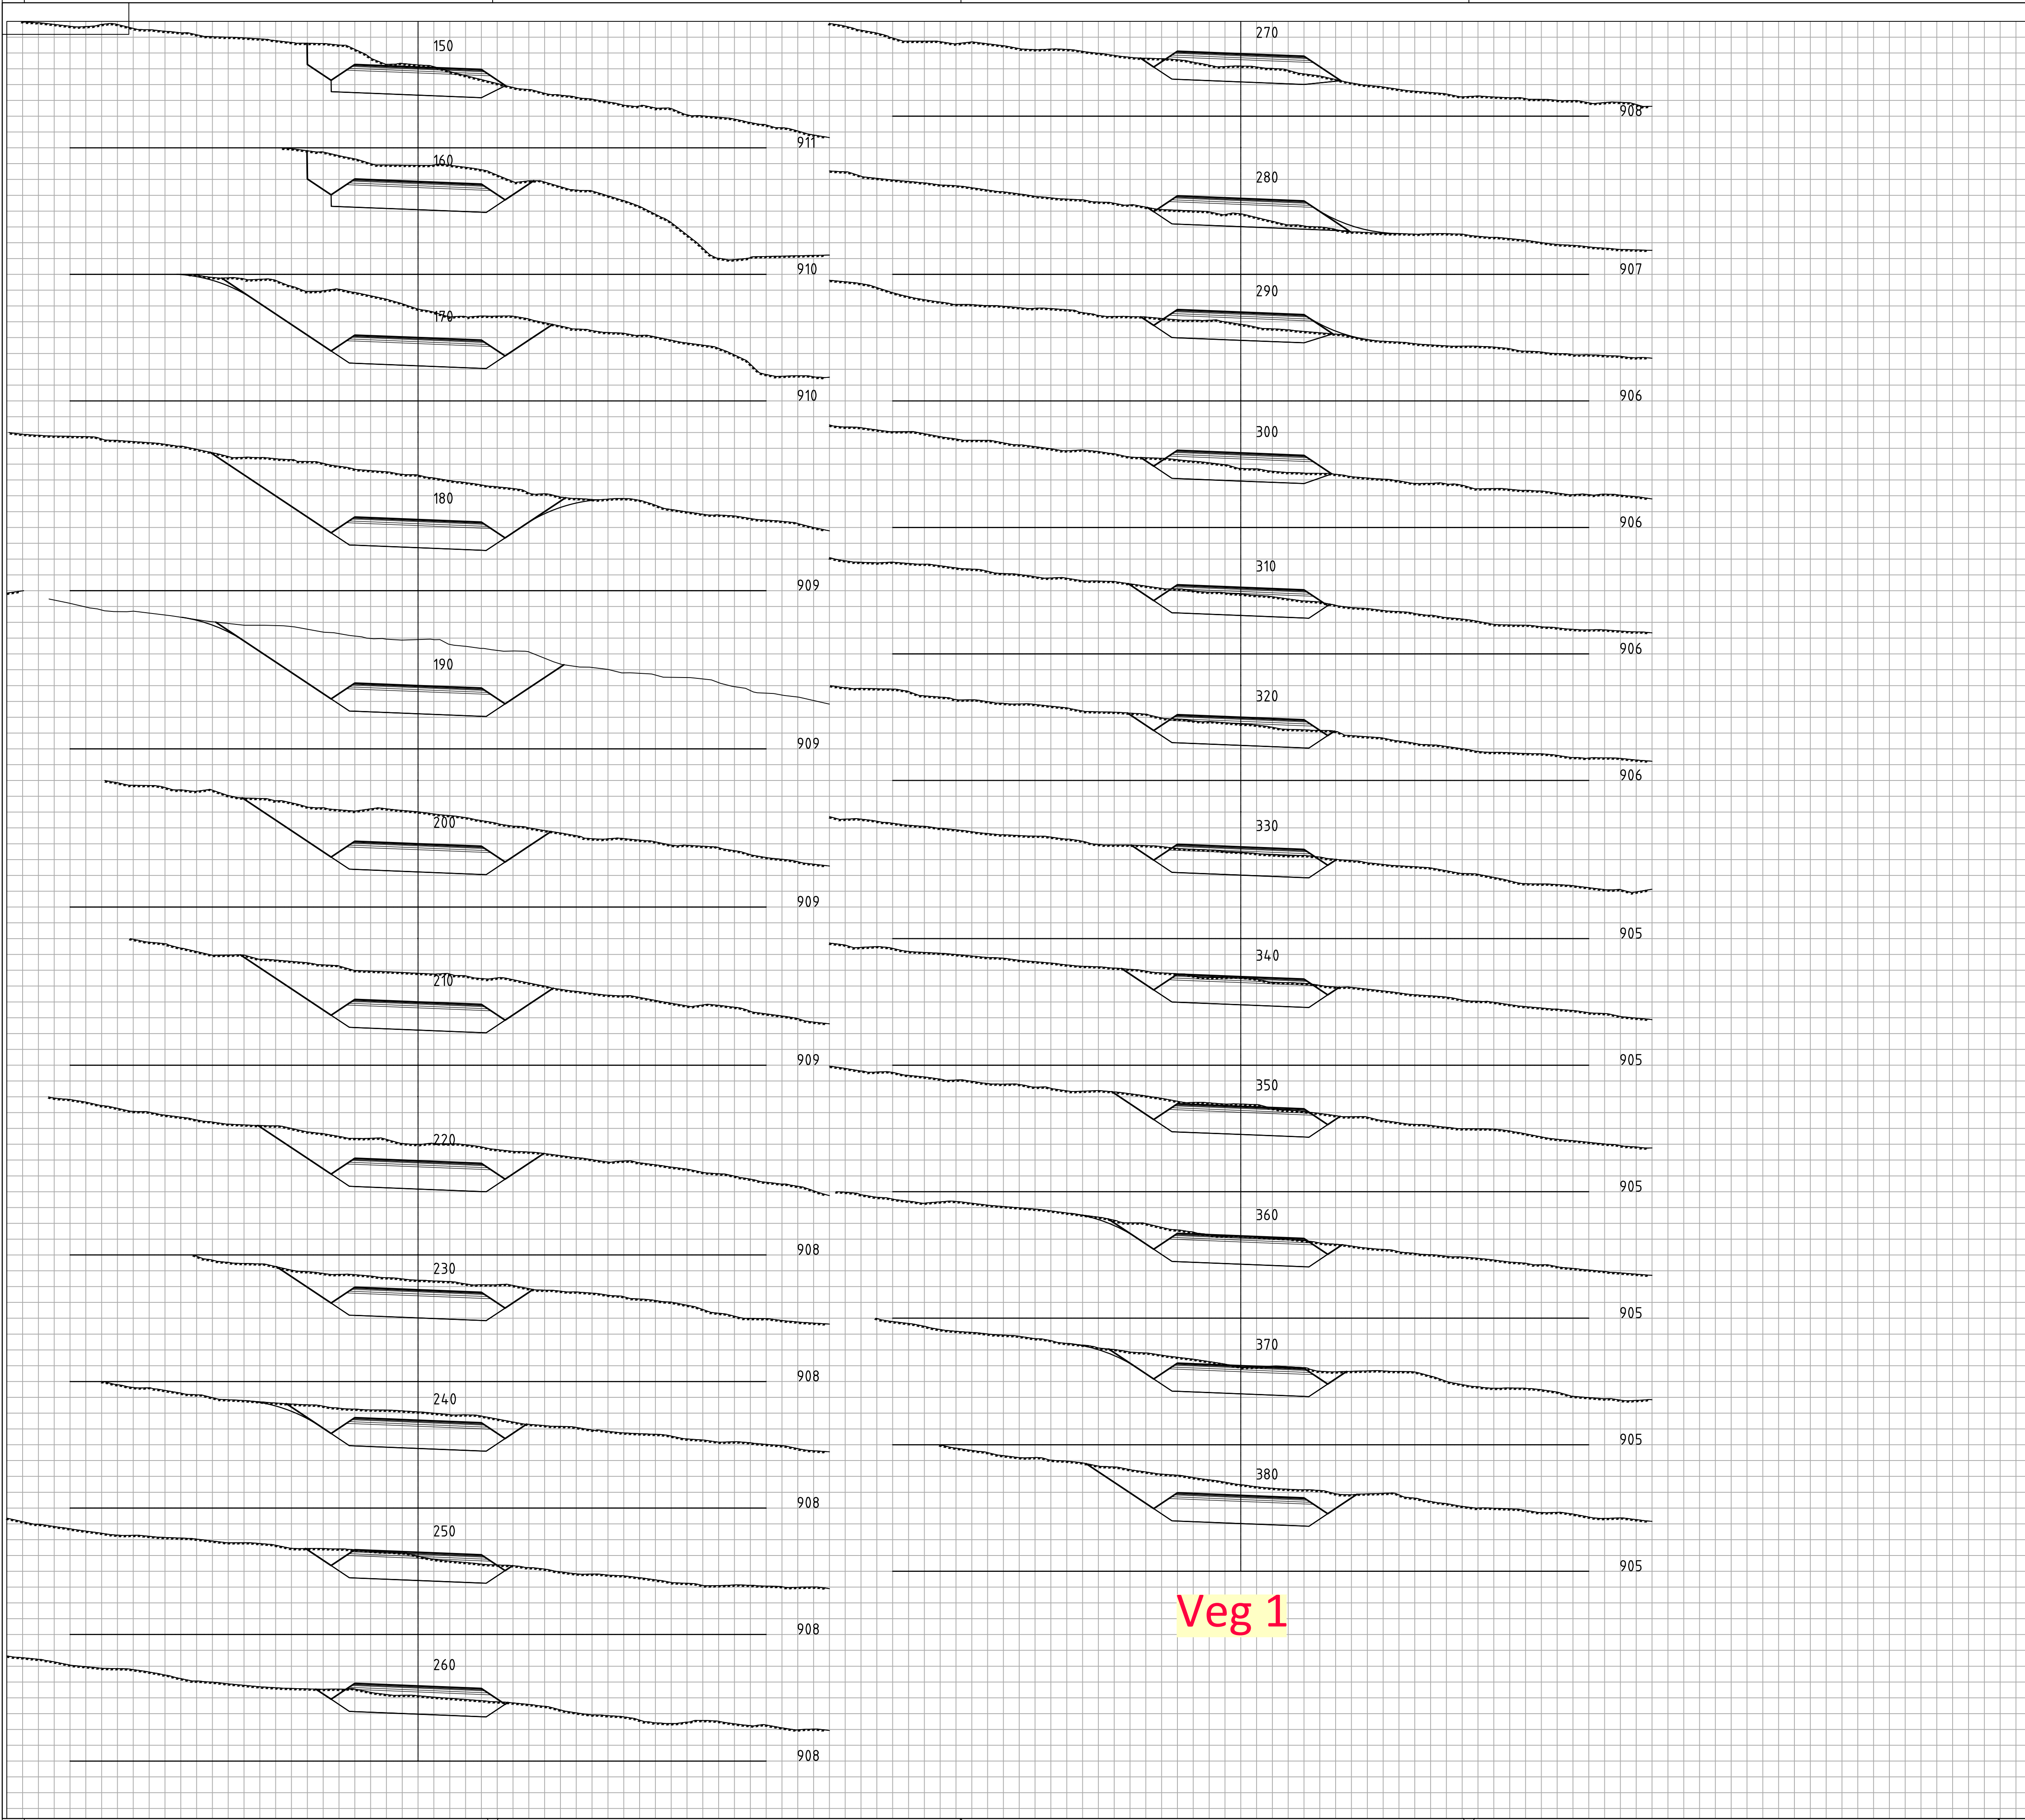

Veg 1

Revisjon	Revisjonen gjelder	Utarbeidet	Kontrollert	Godkjent	Revisjons dato
AREAL+ Liahaugstølen FRAMSYN FRITID AS Veg Tverrprofiler Veg1 Vedlegg til reguleringsplan Fåvangvegen 2, 2634 FÅVANG. Tlf: 61245770 E-Post: post@arealpluss.no		Tegningsdato		17.01.2023	
		Bestiller		Espen Brustuen	
		Produsert for		FRAMSYN FRITID AS	
		Produsert av		Areal+ AS	
Utarbeidet av		Kontrollert av		Godkjent av	
SM		EL		EB	
Konsulentarkiv		Tegningsnummer		1:100	
U001 20230117		revisjonsbokstav		U001	

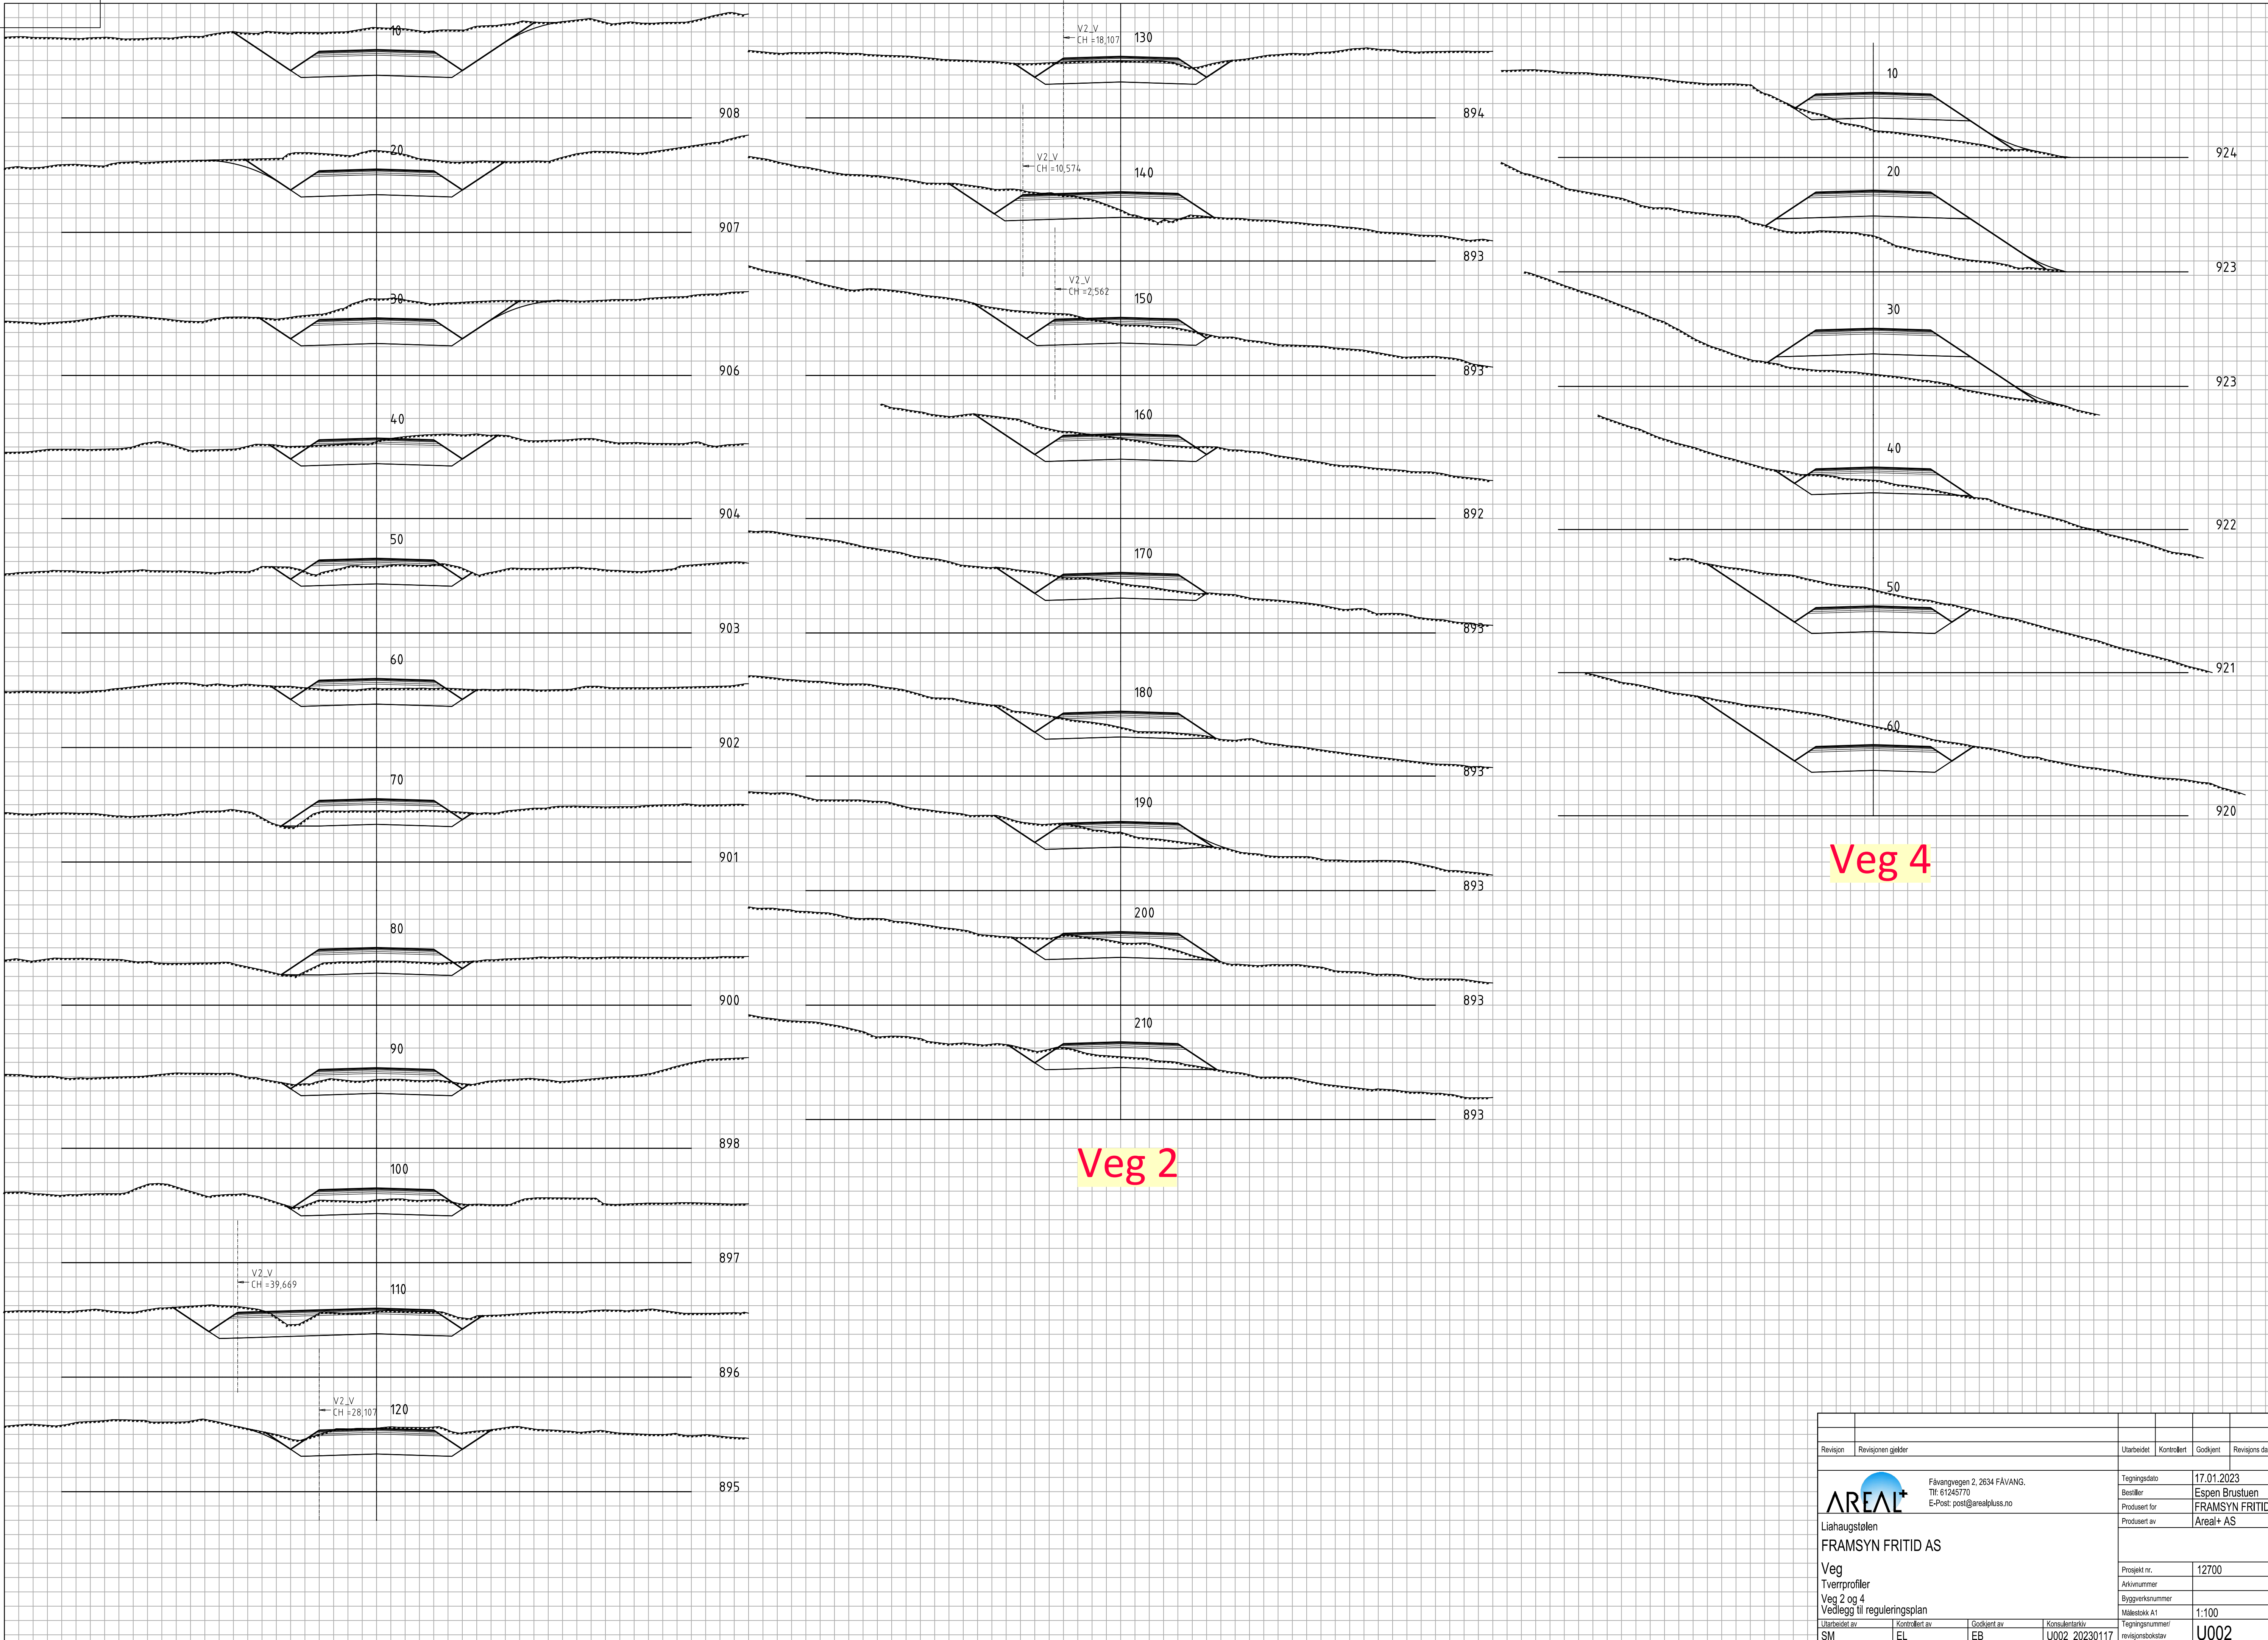

Veg 4

Veg 2



Fåvangvegen 2, 2634 FÅVANG,
Tlf: 61245770
E-Post: post@arealpluss.no


Liahaugstølen
FRAMSYN FRITID AS

Veg
Tverrprofiler
Veg 2 og 4
Vedlegg til reguleringsplan


Utarbeidet av	Kontrollert av	Godkjent av	Konsulentarkiv
SM	EL	EB	U002_20230117

Revisjon	Revisjonen gjelder	Utarbeidet	Kontrollert	Godkjent	Revisjons dato
Tegningsdato	17.01.2023				
Bestiller	Espen Brustuen				
Produsert for	FRAMSYN FRITID AS				
Produsert av	Areal+ AS				


Prosjekt nr.	12700
Arkivnummer	
Byggeværksnummer	
Målestokk A1	1:100
Tegningsnummer/ revisjonsbokstav	U002

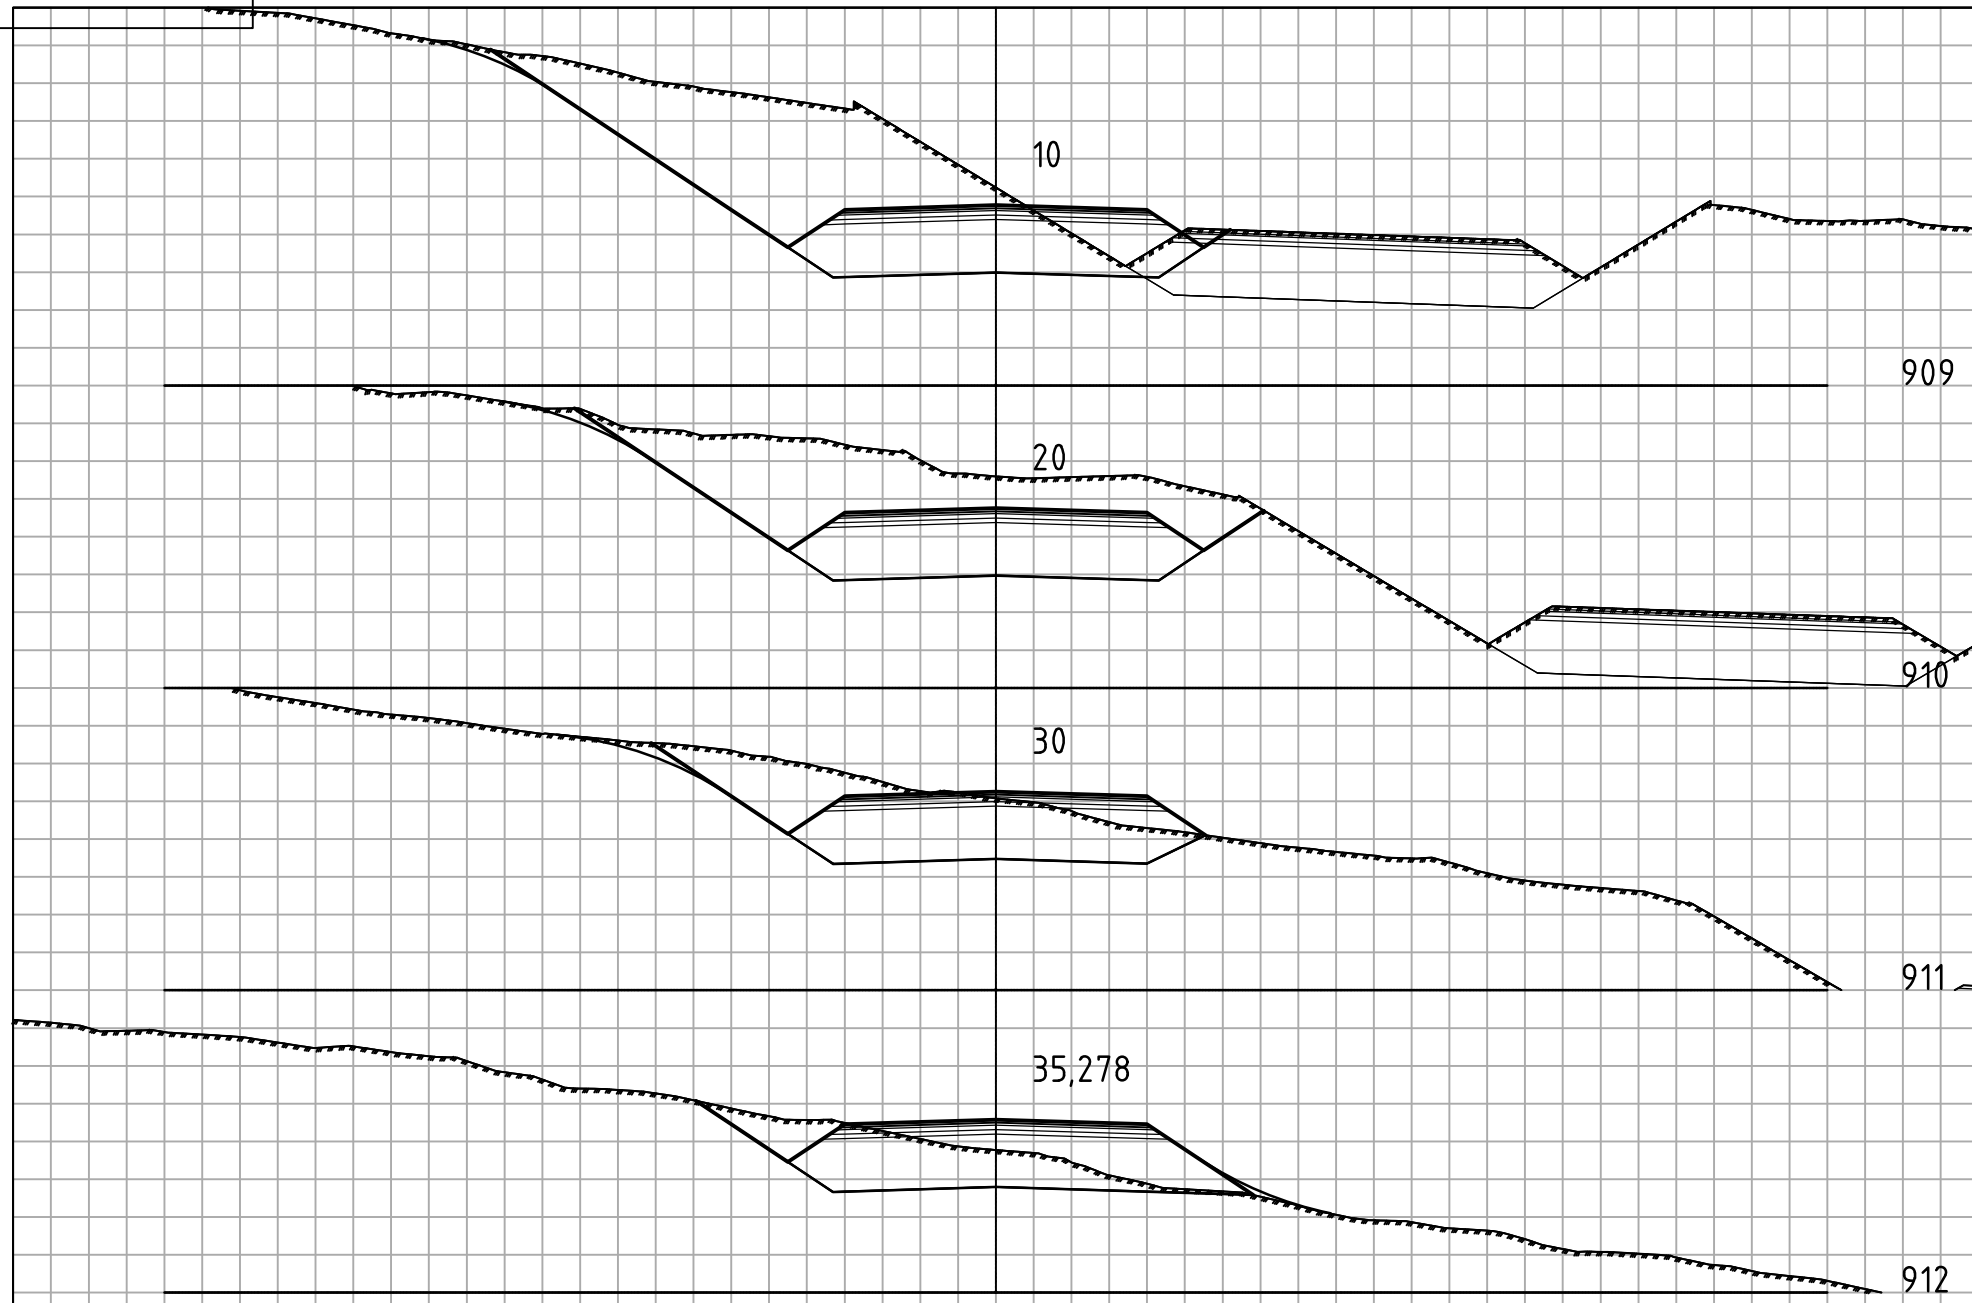

Veg 5

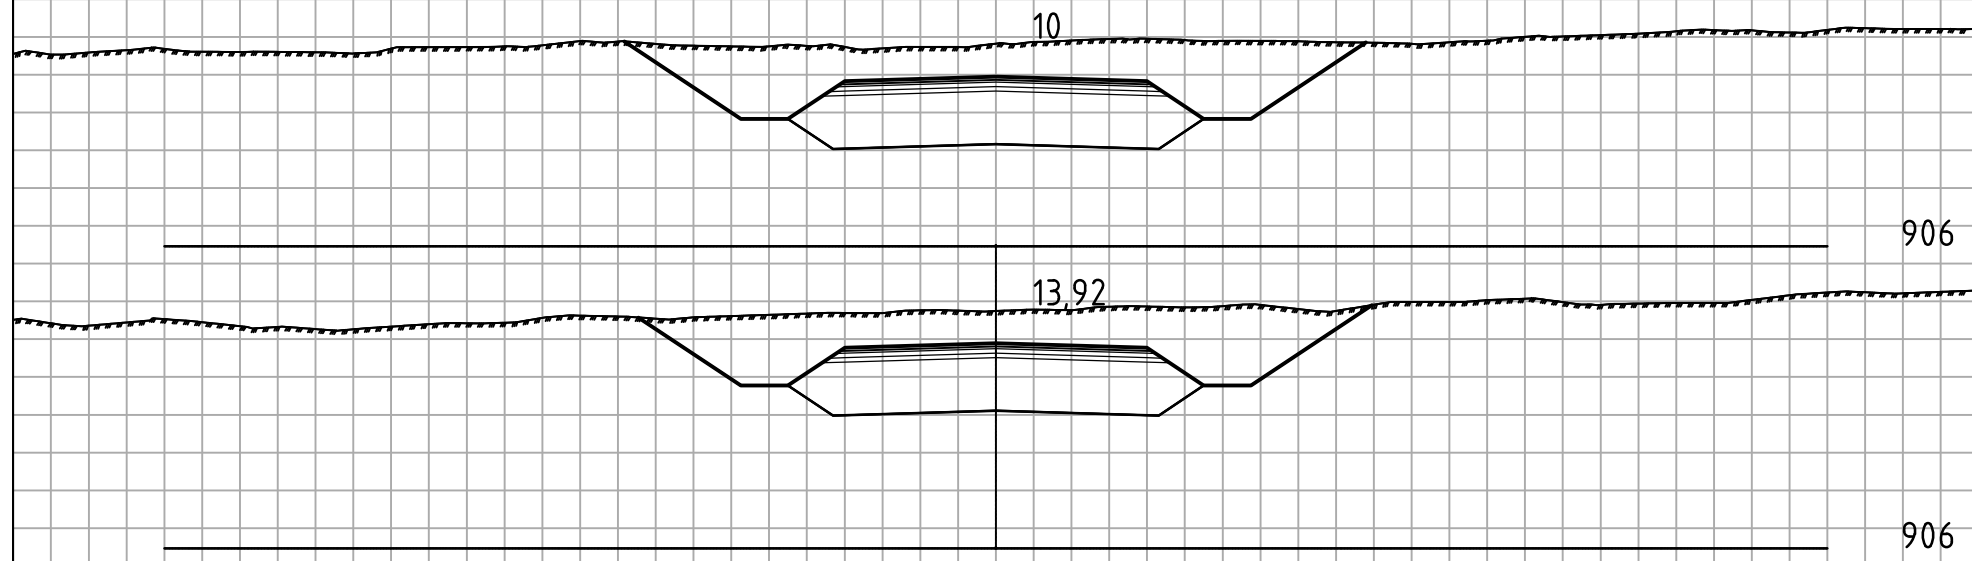

Veg 6

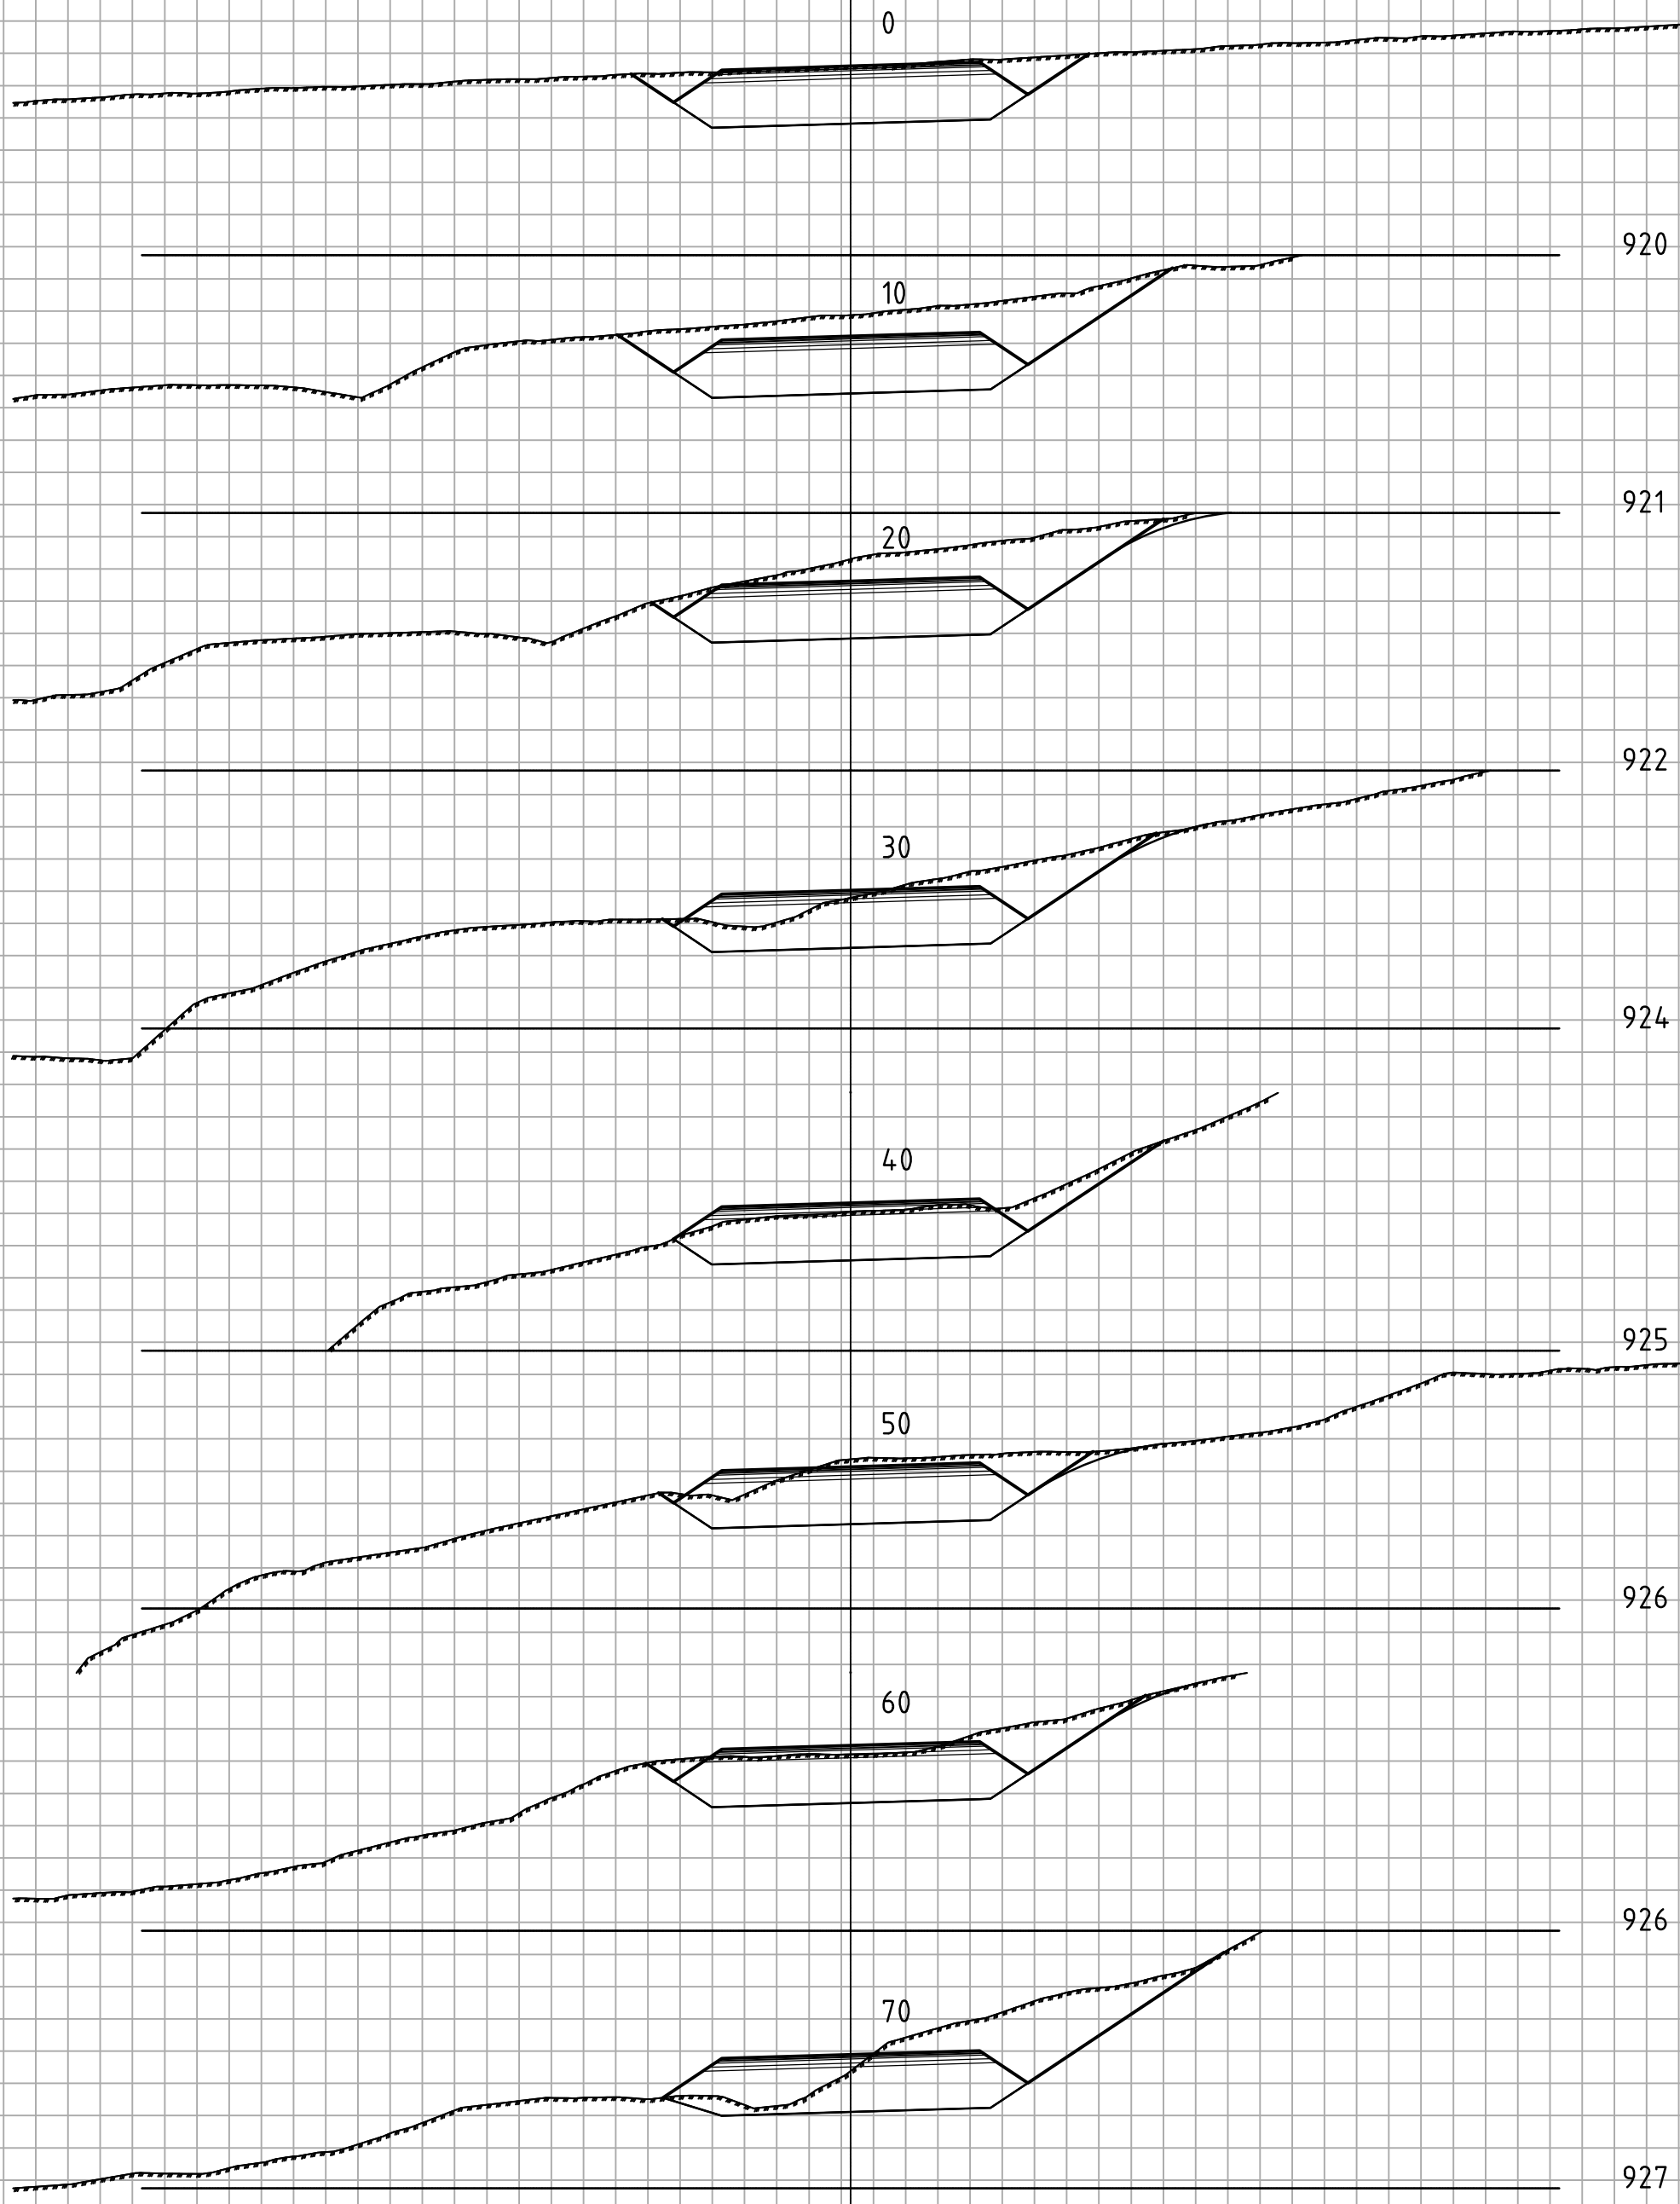

Veg 7

Revisjon	Revisjonen gjelder	Utarbeidet	Kontrollert	Godkjent	Revisjons dato
AREAL+ Liahaugstølen FRAMSYN FRITID AS		Fåvangvegen 2, 2634 FÅVANG, Tlf: 61245770 E-Post: post@arealplus.no		Tegningsdato 17.01.2023	
				Bestiller Espen Brustuen	
				Prosjekt nr. 12700	
				Prosjekt nr. 12700	
				Arkivnummer	
				Byggeværksnummer	
				Målestokk A1	
				1:100	
				Tegningsnummer/ revisjonsbokstav	
				U003	
Utarbeidet av	Kontrollert av	Godkjent av	Konsulentarkiv		
SM	EL	EB	U003 20230117		