


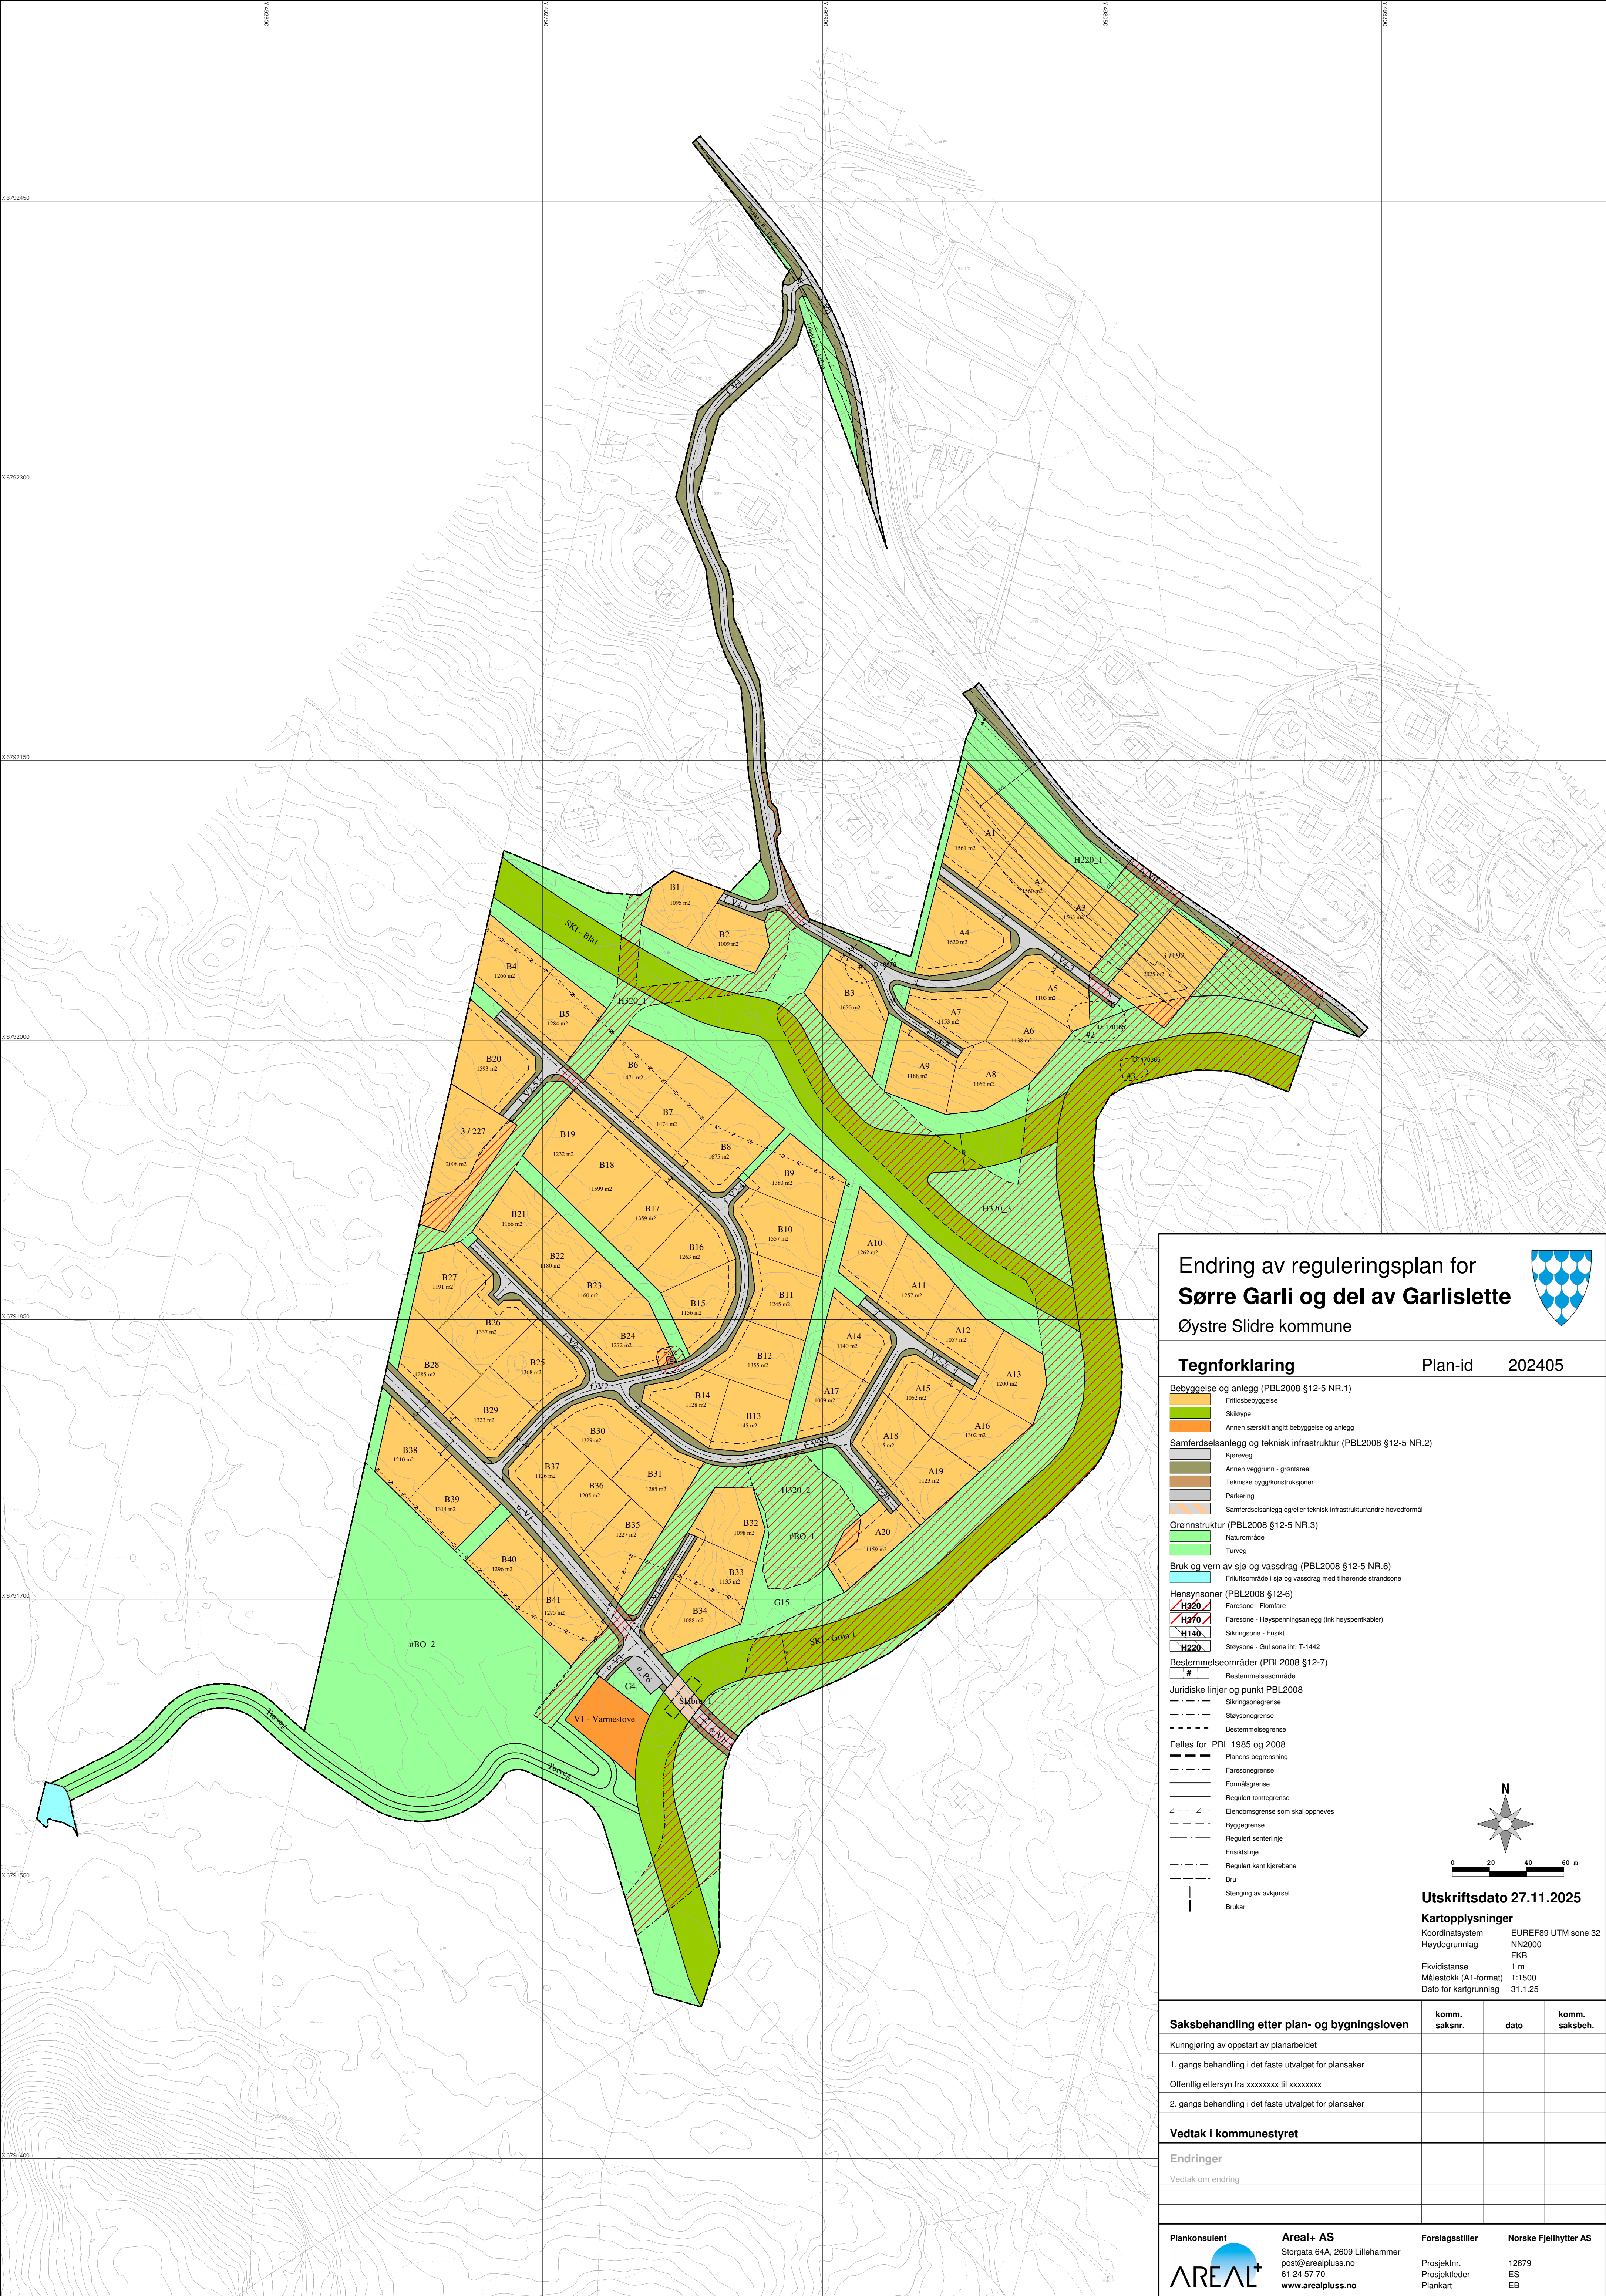


Endring av reguleringsplan for
Sørre Garli og del av Garlislette
Øystre Slidre kommune

Tegnforklaring

Plan-id202405

- Bebbyggelse og anlegg (PBL2008 §12-5 NR.1)
- Fritidsbebyggelse
- Skolep
- Annen særskilt angitt bebyggelse og anlegg
- Samferdselsanlegg og teknisk infrastruktur (PBL2008 §12-5 NR.2)
- Kjøreveg
- Annen veggrunn - grenstareal
- Tekniske bygg/konstruksjoner
- Parkering
- Samferdselsanlegg og/eller teknisk infrastruktur/andre hovedformål
- Grønnstruktur (PBL2008 §12-5 NR.3)
- Naturområde
- Turveg
- Bruk og vern av sjø og vassdrag (PBL2008 §12-5 NR.6)
- Filutstrømning i sjø og vassdrag med tilhørende strandsone
- Hensynsoner (PBL2008 §12-6)
- Faresone - Flomfare
- Faresone - Høyoppeningsanlegg (inkl. høyspentkabler)
- Sikringsone - Friskst
- Støysone - Gul sone iht. T-1442
- Bestemmelseområder (PBL2008 §12-7)
- Bestemmelseområde
- Juridiske linjer og punkt PBL2008
- Sikringsgrense
- Støysonegrense
- Bestemmelsegrense
- Felles for PBL 1985 og 2008
- Planens begrensning
- Faresonegrense
- Formålsgrense
- Regulert tomtegrense
- Eiendomsgrænse som skal oppheves
- Byggegrense
- Regulert senterlinje
- Friskstelinje
- Regulert kant kjørebane
- Bru
- Stenging av avkjørsel
- Brukar

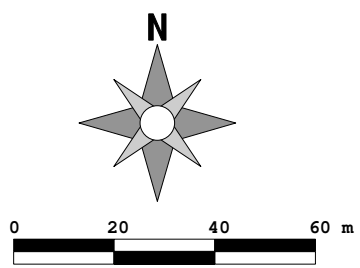

Utskriftsdato 27.11.2025

Kartopplysninger

KoordinatsystemEUREF89 UTM sone 32

HøydegrunnlagNN2000

Ekvidistanse1 m

Målestokk (A1-format)1:1500

Dato for kartgrunnlag31.1.25

Saksbehandling etter plan- og bygningsloven	komm. saksnr.	dato	komm. saksbeh.
Kunngjøring av oppstart av planarbeidet			
1. gangs behandling i det faste utvalget for plansaker			
Offentlig ettersyn fra xxxxxxxx til xxxxxxxx			
2. gangs behandling i det faste utvalget for plansaker			
Vedtak i kommunestyret			
Endringer			
Vedtak om endring			